



Byt 2+1

92 m², Praha 3, Vinohrady, Jagellonská

Pronajato





Byt 2+1

92 m², Praha 3, Vinohrady, Jagellonská


Pronajato

Celková plocha	92 m ²
Parkování	-
Sklep	-
PENB	G
Referenční číslo	30337
K dispozici od	lhned

Nabízíme k pronájmu nedávno kompletně zrekonstruovaný byt v 1. patře činžovního domu v atraktivní lokalitě Vinohrad. Dům bez výtahu se nachází 2 minuty od náměstí Jiřího z Poděbrad a pár bloků od stanice metra Flora. Oblíbená rezidenční lokalita s veškerou občanskou vybaveností, včetně farmářských trhů a nedalekých parků, s velmi rychlým spojením do centra i po celé Praze.

Byt má plně vybavenou kuchyň s jídelním prostorem, oddělenou posuvnými dveřmi od obývacího pokoje, prostornou ložnici orientovanou do dvora, koupelnu s vanou, sprchovým koutem a toaletou, komoru s úložným prostorem a velkou vstupní halu.

Kvalitní materiály, kuch. spotřebiče zn. Siemens, vysoké stropy, velká špaletová okna, dřevěné podlahy, plynový kondenzační kotel, myčka. Možno dozařídít po dohodě za vyšší nájemné. Poplatky za společné služby a vodu 1.000 Kč/osoba/měsíc. Plyn a elektřina budou převedeny na nájemce.

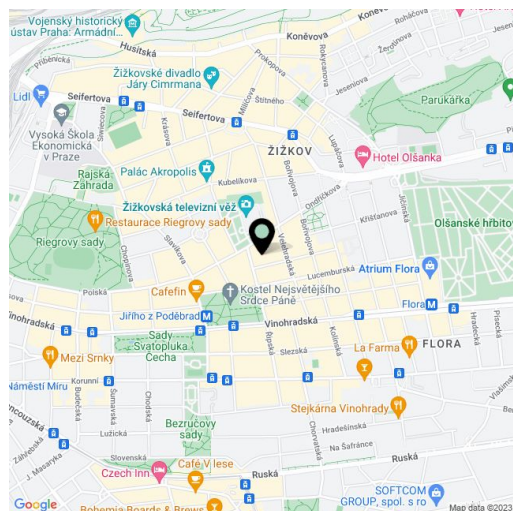

* Výměra jednotky dle občanského zákoníku.

Plocha je tvořena součtem celé plochy jednotky a ohraničená obvodovými zdmi.




Byt 2+1

92 m², Praha 3, Vinohrady, Jagellonská

Pronajato

MÍSTNOSTI	
1.1 VSTUPNÍ HALA	10,5 m ²
1.2 KOKORNA	4,0 m ²
1.3 KOUPELNA	7,5 m ²
1.4 KUCHYŇE	23,8 m ²
1.5 OBÝVACÍ PROSTOR	16,4 m ²
1.6 SÁTKA	4,8 m ²
1.7 LOŽNICE	22,0 m ²

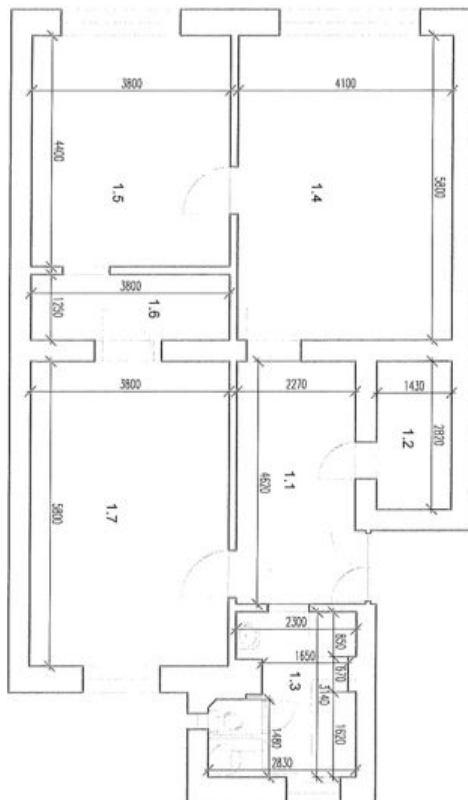

architekt
Ivana Šustrová, BA (Hons)

de
SIGN
Ivana
ŠUSTROVÁ

size
ÚPRAVY BYTU
Jagellonská
Vinohrady, Praha 2

stupeň dokumentace
STUDIE

výtvar
PŮDORYS - STAV

výtvarník
Ing. arch. Kateřina Štehlíková
Ivana Šustrová, BA (Hons)

datum
10/17

formát
A4
měřítko
1:100


číslo výkresu
1
přev



Byt 2+1

92 m², Praha 3, Vinohrady, Jagellonská

Pronajato

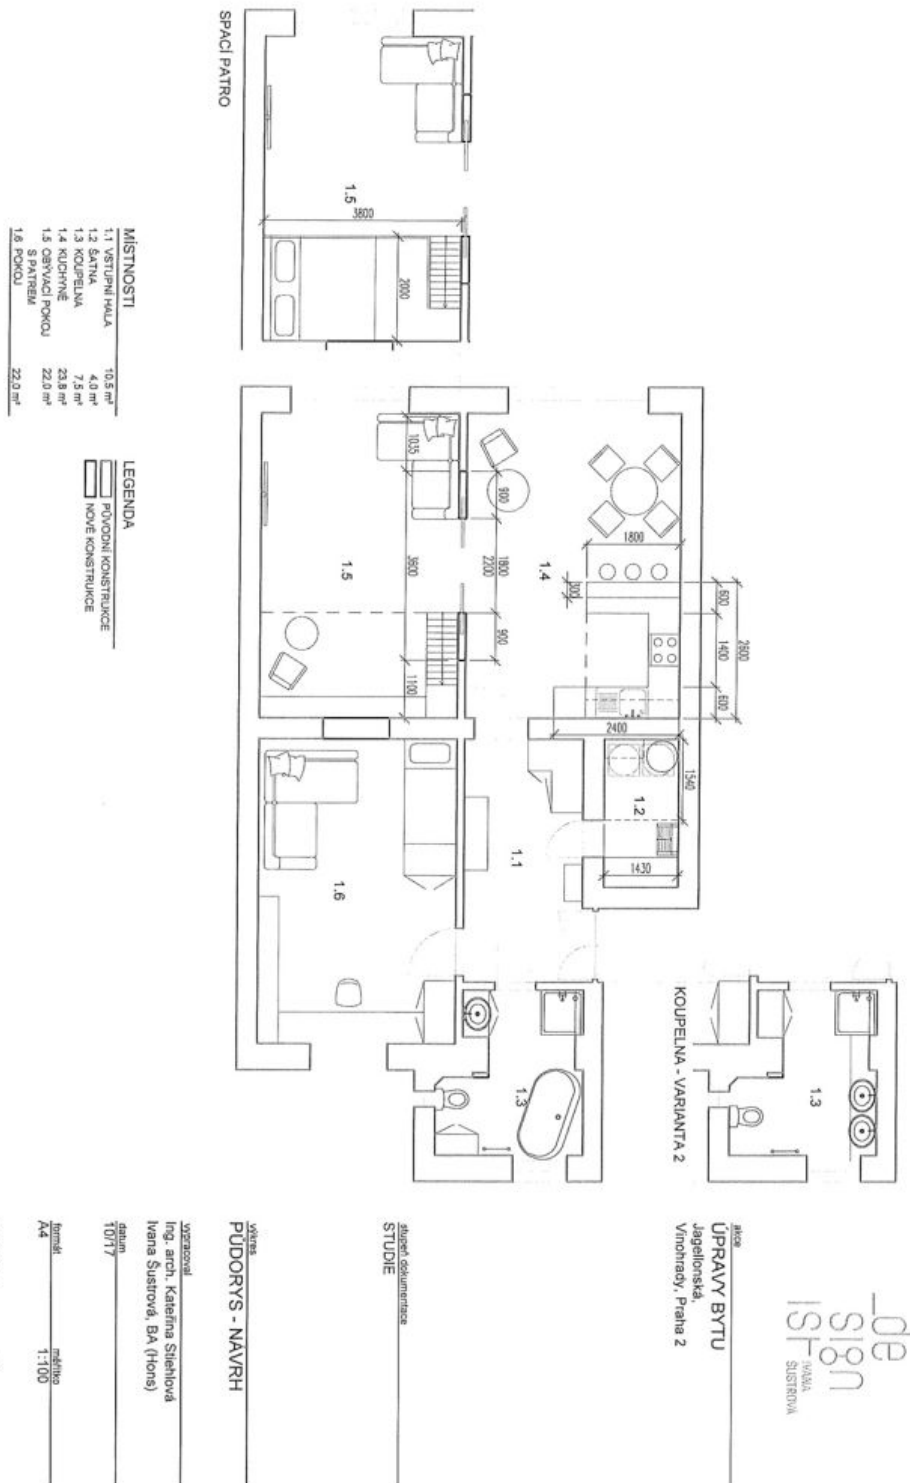

architekt:
Ivana Šustrová, BA (Hons)

de
sign
PRAHA
ŠUSTROVÁ

úroveň:
UPRAVY BYTU
Jagellonská
Vinohrady, Praha 2

úroveň dokumentace:
STUDIE

úroveň:
PUDORYS - NAVRHI

úroveň:
Ing. arch. Kateřina Šlechtlíková
Ivana Šustrová, BA (Hons)

datum:
10/17

formát:
A4
měřítko:
1:100

číslo výkresu:
3
příloha