



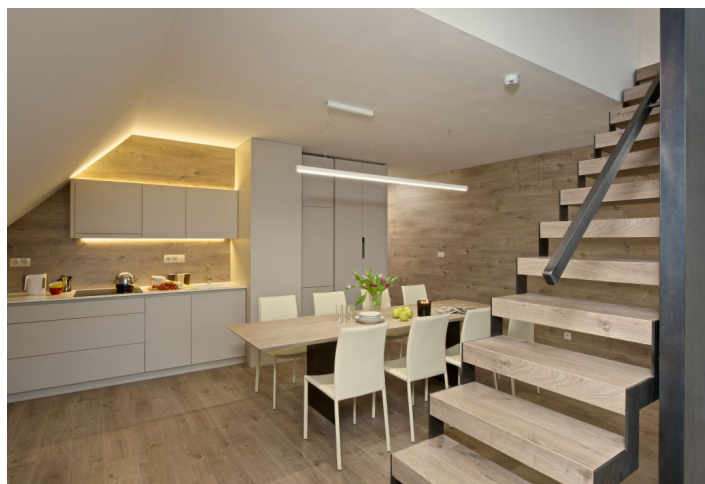

Byt 4+kk

154 m², Semily, Rokytnice nad Jizerou, Rokytnice nad Jizerou

Prodáno

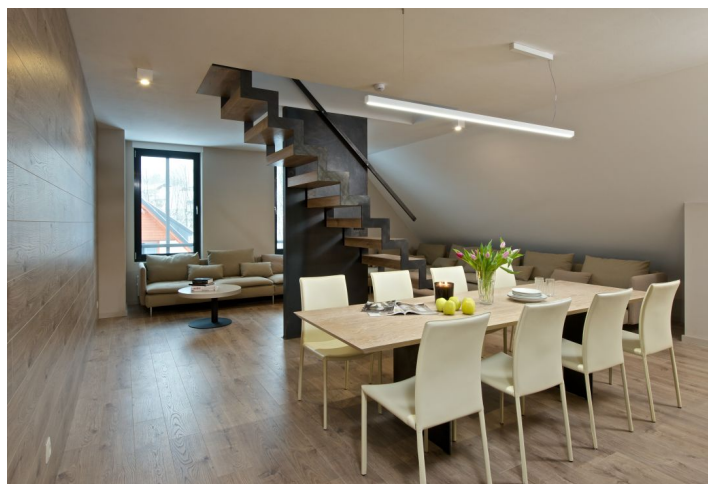

**Byt 4+kk****Prodáno**154 m², Semily, Rokytnice nad Jizerou, Rokytnice nad Jizerou

Celková plocha	154 m ²
Parkování	1 garážové parkovací stání
Garáž	Ano
Sklep	Ano
PENB	G
Referenční číslo	16457


Nový horský apartmán ve vyhledávaném krkonošském středisku Rokytnice nad Jizerou kousek od lanovky na vrchol Lysé hory vhodný pro koupi za účelem rodinné rekreace nebo výhodné investice pro krátkodobý a dlouhodobý pronájem.

Tento moderní mezonetový apartmán rodinného typu je situován ve druhém patře a nabízí celkem 2 pokoje s půdou, koupelnu, oddělenou toaletu a chodbu. Celý viladům je koncipován jako horská rezidence s vybavením odpovídajícím současným požadavkům rekreačního bydlení. Lokalita Rokytnice nad Jizerou je známé množstvím sjezdovek pro všechny typy lyžařů, kvalitními běžeckými tratěmi a dalším sportovním i kulturním vyžitím, včetně letní turistiky (pěší, cyklo, adrenalinové sporty). Řada obchodů, služeb, restaurací, kaváren a klubů. Výborná dopravní dostupnost z Prahy.

Možnost zakoupení kóje na lyže za 42 350 Kč, garážového parkovacího stání za 363 000 Kč nebo venkovního parkovacího stání za 181 500 Kč.

Interiér 154,3 m², užitná plocha 131,9 m².

*Užitná plocha je počítána od výšky 1,3 m.

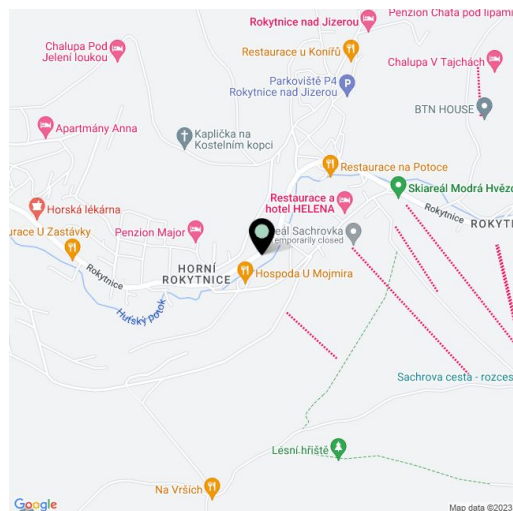

* Výměra jednotky dle občanského zákoníku.


Plocha je tvořena součtem celé plochy jednotky a ohraničená obvodovými zdmi.



Byt 4+kk

154 m², Semily, Rokytnice nad Jizerou, Rokytnice nad Jizerou

Prodáno

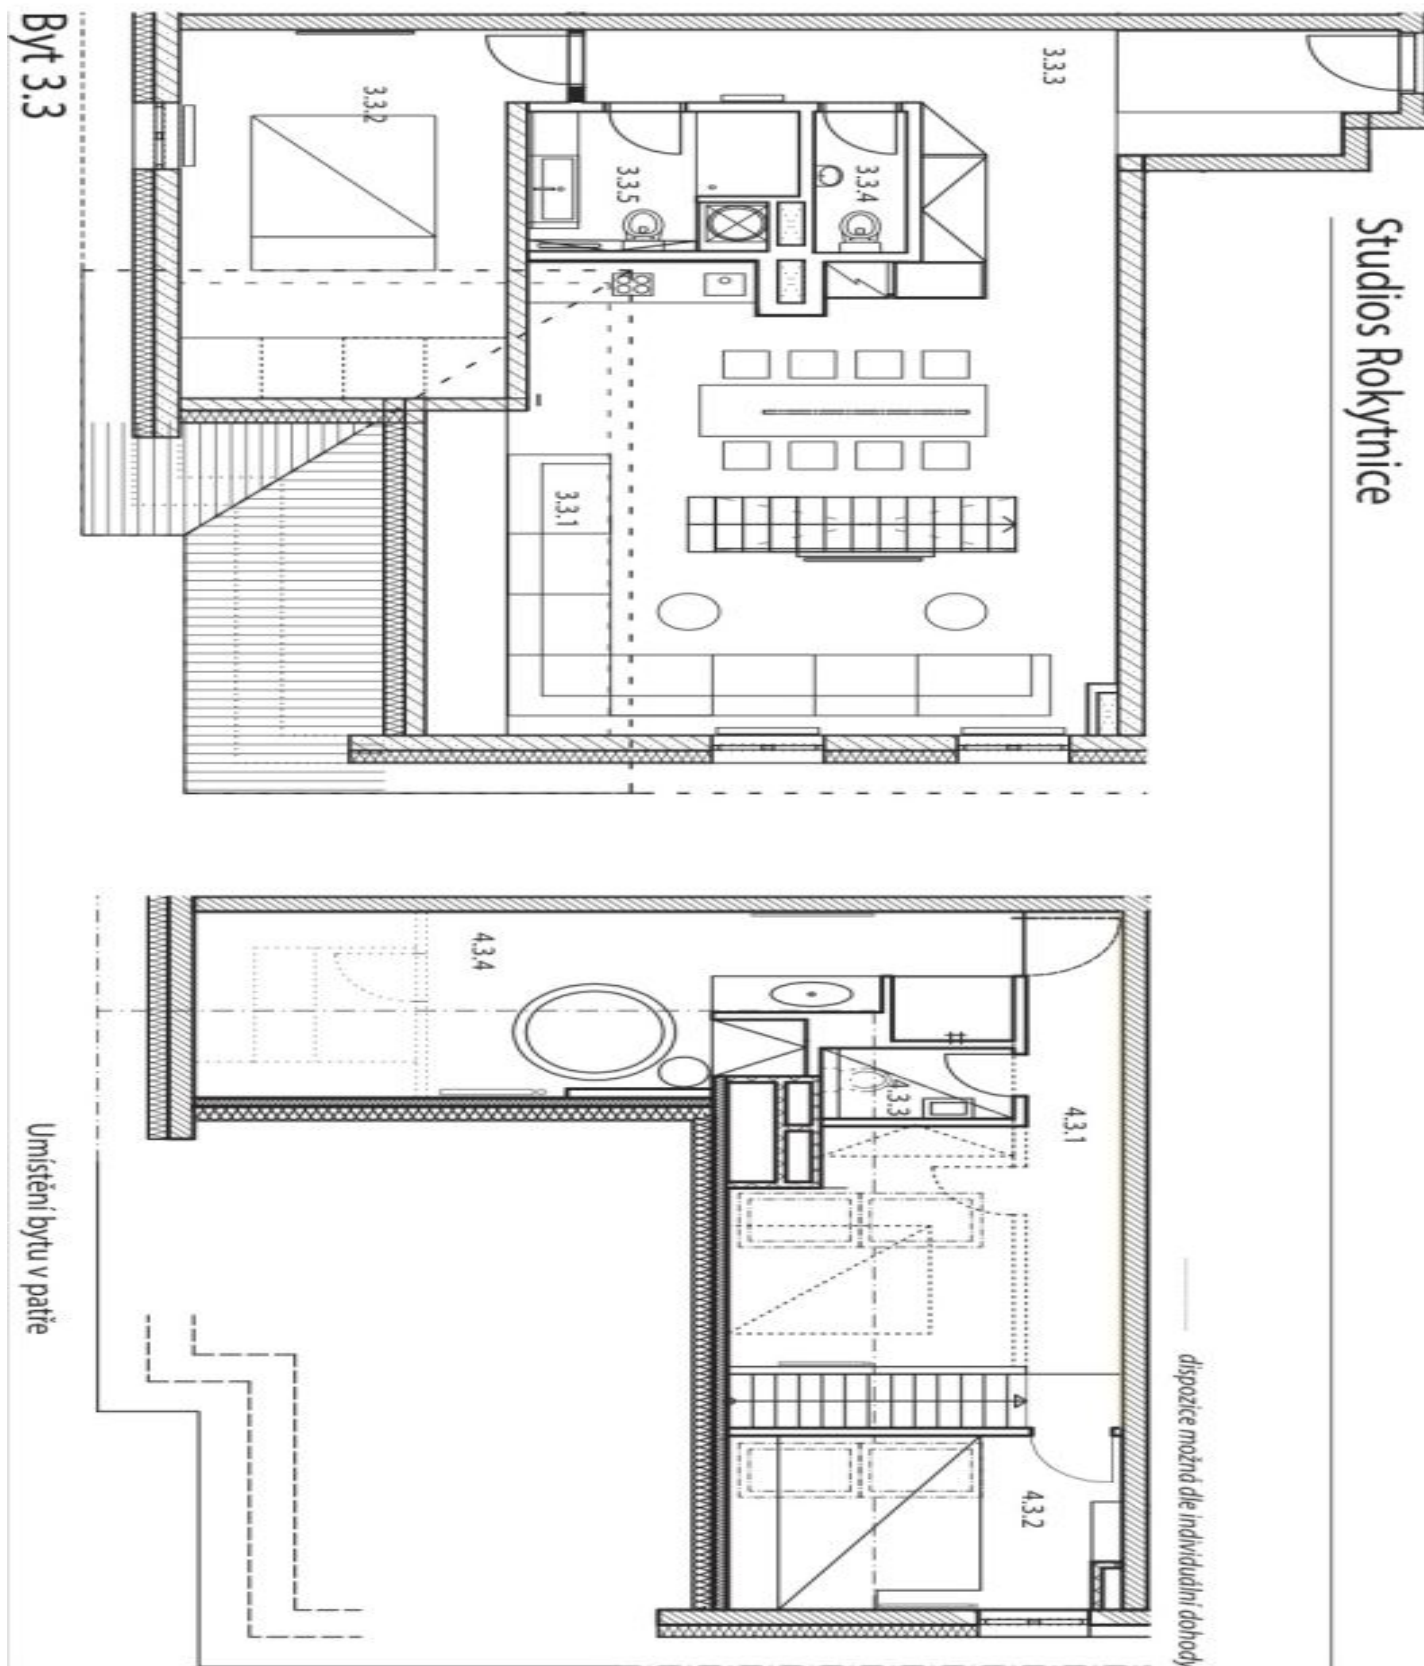



Byt 4+kk

Prodáno

154 m², Semily, Rokytnice nad Jizerou, Rokytnice nad Jizerou

Byt 3.3

			Číslo	Místnost	Užitná plocha [m²]
3.NP, 4.NP			3.3.1	Pokoj	43,6
4+kk + SPA			3.3.2	Pokoj	17,5
užitná plocha 3.NP			3.3.3	Chodba	17,2
užitná plocha 4.NP			3.3.4	WC	1,9
celkem			3.3.5	Koupelna	5,8
celková podl. plocha 3.NP			4.3.1	Pokoj	16,8
celková podl. plocha 4.NP			4.3.2	Pokoj	8,9
celkem			4.3.3	WC	2,2
1:100			4.3.4	SPA	18,0
užitná plocha počítána od výšky 1,3m					



Byt 4+kk

154 m², Semily, Rokytnice nad Jizerou, Rokytnice nad Jizerou

Prodáno

