


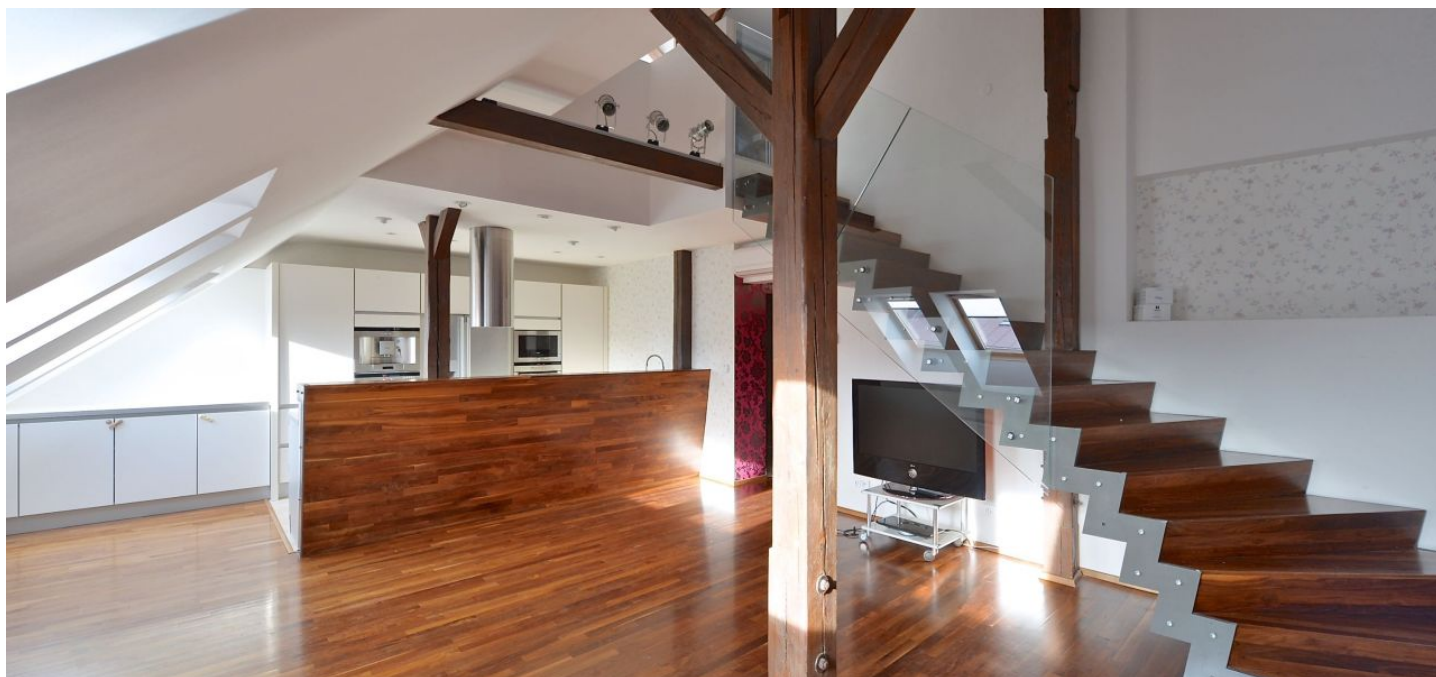

Byt 4+kk

154 m², Praha 3, Vinohrady, Kolínská

Pronajato





Byt 4+kk

154 m², Praha 3, Vinohrady, Kolínská


Pronajato

Celková plocha	171 m ²
Podlahová plocha*	154 m ²
Balkón	2 m ²
Terasa	15 m ²
Parkování	-
Sklep	-
PENB	G
Referenční číslo	19924
K dispozici od	lhned

Kvalitní podkrovní nezařízený mezonet s terasou (15 m²) a balkonem v posledním 5. patře rekonstruovaného činžovního domu s výtahem. Klidná ulice lemovaná stromy na Vinohradech, v blízkém dosahu obchodního centra Flora, pár minut chůze ke stanici metra na náměstí Jiřího z Poděbrad.

Spodní úroveň bytu nabízí centrální vstupní halu, obývací pokoj s plně vybavenou kuchyní, ložnici s balkonem, druhou ložnici s vestavěnými skříněmi a koupelnu se sprchovým koutem a toaletou. V horním patře se nachází galerie, kterou lze využít jako pracovnu, a hlavní ložnice s terasou (15 m²), solitérní vanou, prostornou šatnou, toaletou a vestavěnými skříněmi. Všechny ložnice jsou orientovány do vnitrobloku.

Klimatizace, dřevěné podlahy, bezpečnostní dveře, plynový kotel, spotřebiče Siemens, TV, alarm, satelitní příjem, domácí vrátný. Poplatky za společné domovní služby a vodu cca 2500 Kč měsíčně. Plyn a elektřina budou převedeny na nájemce.

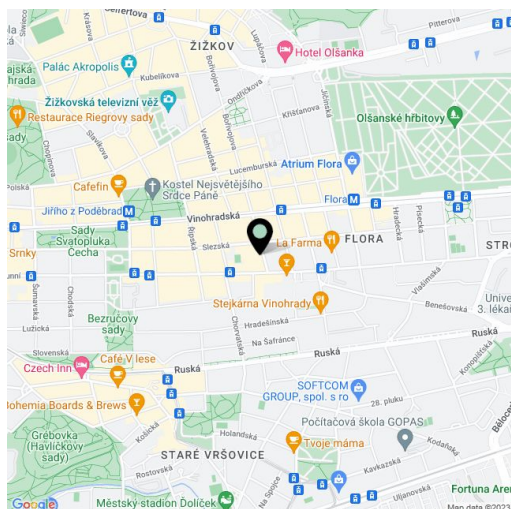

* Výměra jednotky dle občanského zákoníku.

Plocha je tvořena součtem celé plochy jednotky a ohraničená obvodovými zdmi.




Byt 4+kk

154 m², Praha 3, Vinohrady, Kolínská

Pronajato

VESTAVBA PODKROVÍ - 7.NP [M 1:50]

Datum: 1. srpna 2018
Typ: Dokumentace stavebního projektu A.01

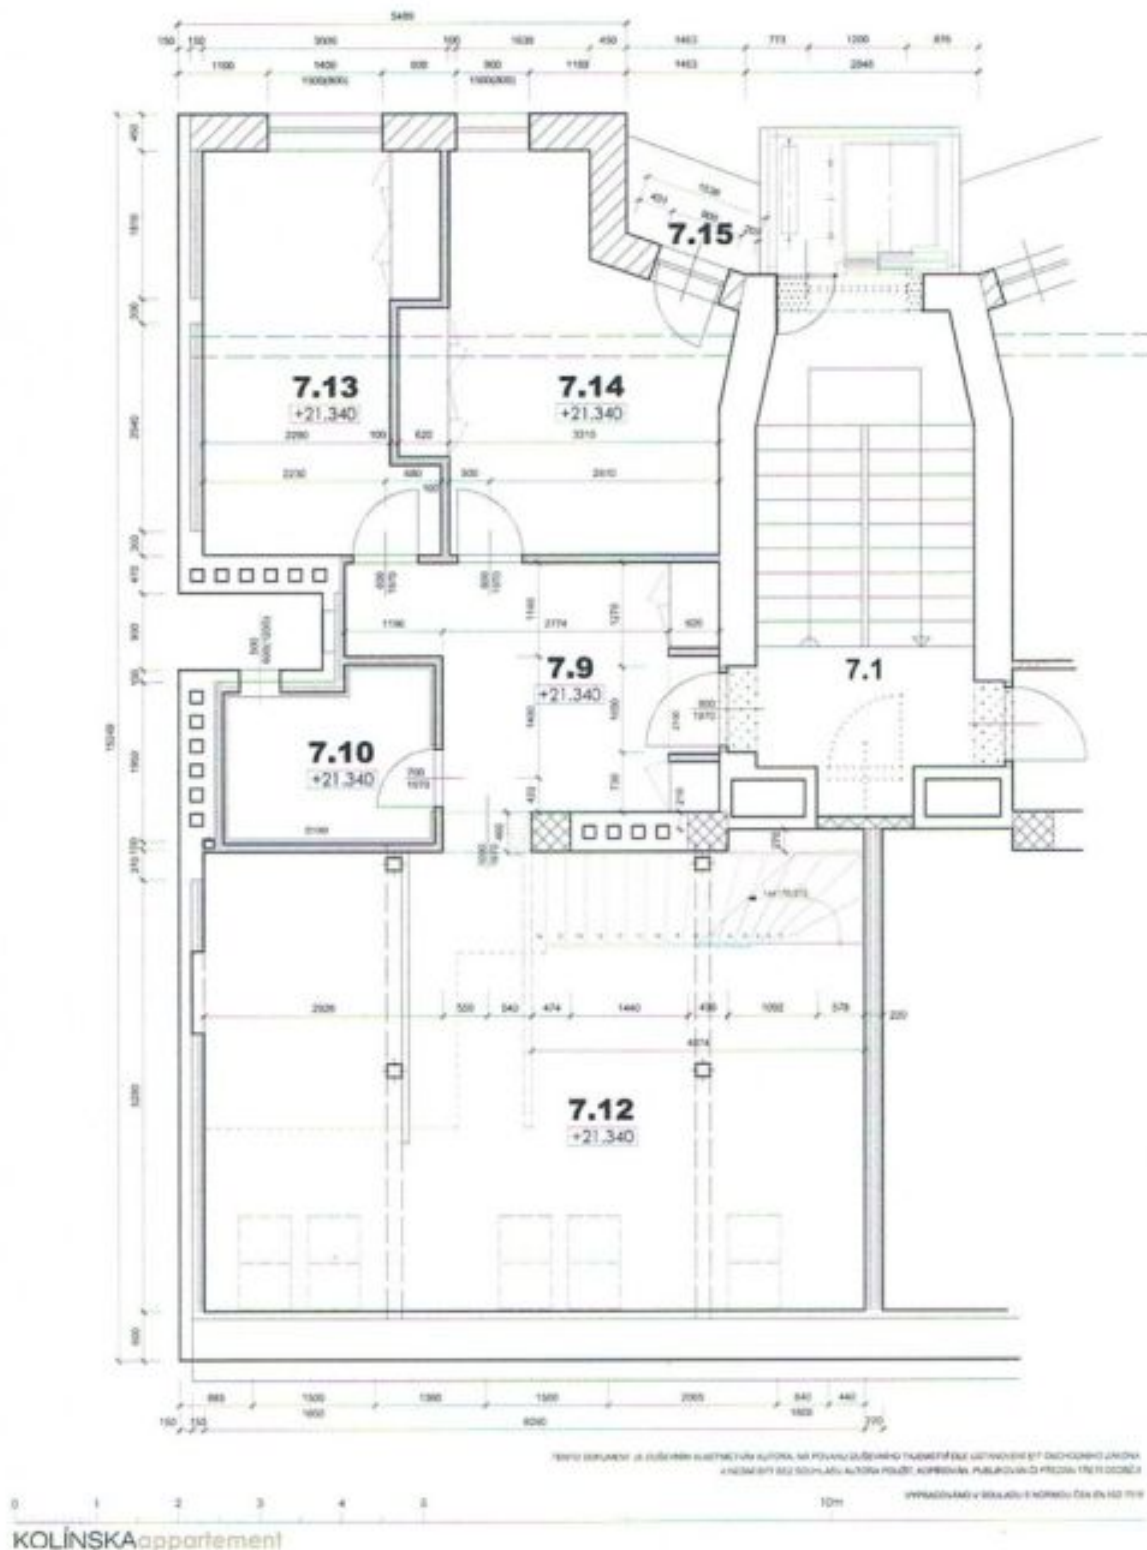



Byt 4+kk

154 m², Praha 3, Vinohrady, Kolínská

Pronajato

