


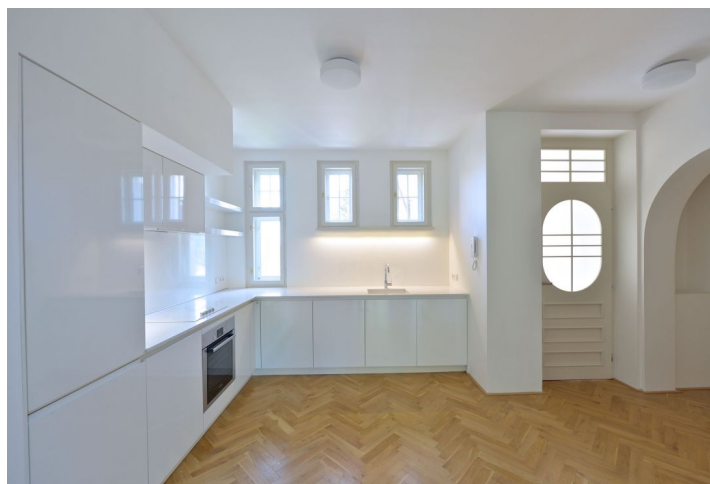

Rodinný dům 4+kk

168 m², Praha 6, Střešovice, Klidná

Pronajato





Rodinný dům 4+kk

168 m², Praha 6, Střešovice, Klidná


Pronajato

Pozemek	261 m²
Zastavěná plocha	143 m²
Zahrada	118 m²
Parkování	Parkování na pozemku.
Sklep	Ano
Poplatky za služby	Záloha na služby 5500Kč/měs. Plyn a elektřina se hradí zvlášť (převod na nájemce).
PENB	G
Referenční číslo	20503
K dispozici od	Ihned

Kompletně zrekonstruovaná řadová vila z 20. let situovaná v prestižní pražské čtvrti Ořechovka. Klidná lokalita plná zeleně s rychlou dostupností do centra, na letiště a do mezinárodních škol, v blízkém dosahu Pražského hradu a stanic metra Dejvická a Hradčanská.

Dům má 3 ložnice a 2 koupelny. Přízemí: obývací pokoj s plně vybavenou kuchyní a přístupem na terasu a zahradu, toaleta pro hosty, vstupní chodba, šatna. 1. patro: dvě ložnice, koupelna, šatna. 2. patro: otevřená klimatizovaná podkrovní ložnice, koupelna. Suterén: prádelna / kotelná se skladovým prostorem.

Zachované původní detaily, parkety a dlažba, vestavěné skříně, francouzská okna, pračka, sušička, myčka, alarm, domácí vrátný. Jedno parkovací stání na pozemku před domem.

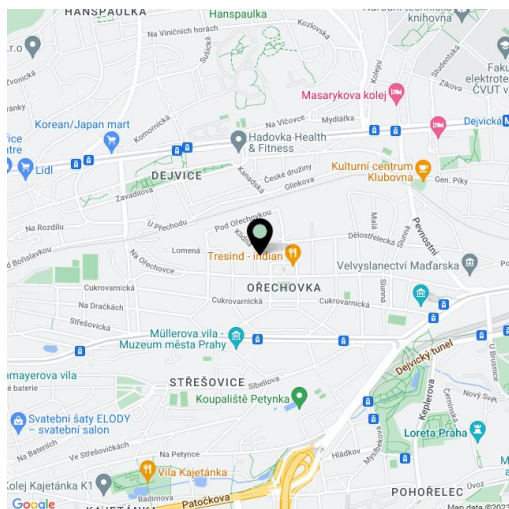




Rodinný dům 4+kk

168 m², Praha 6, Střešovice, Klidná

Pronajato

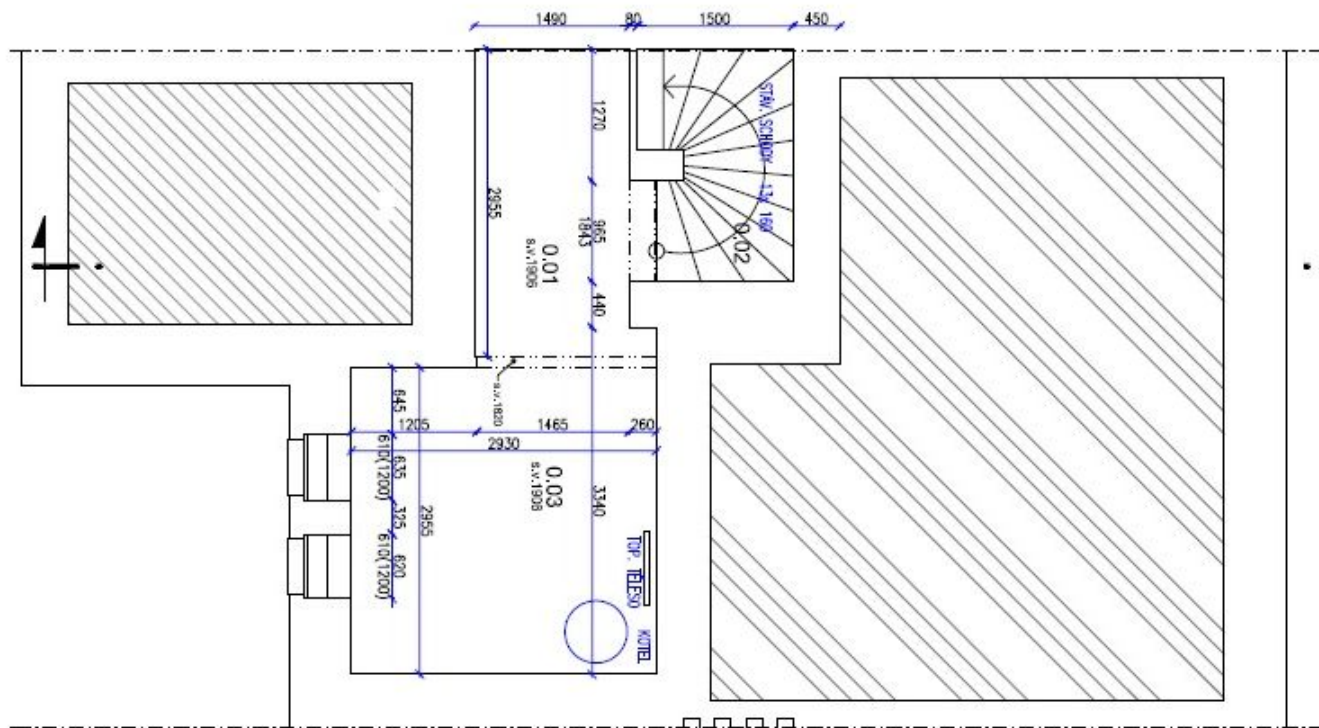


TABULKA MÍSTNOSTÍ 1. PP		
Č.M.	MÍSTNOST	m²
0.01	SKLAD	4.23
0.02	SCHODIŠTĚ	3.03
0.03	KOTELNA, PRADELNA	9.33
CELKOVÁ PLOCHA		16.59



Rodinný dům 4+kk

168 m², Praha 6, Střešovice, Klidná

Pronajato

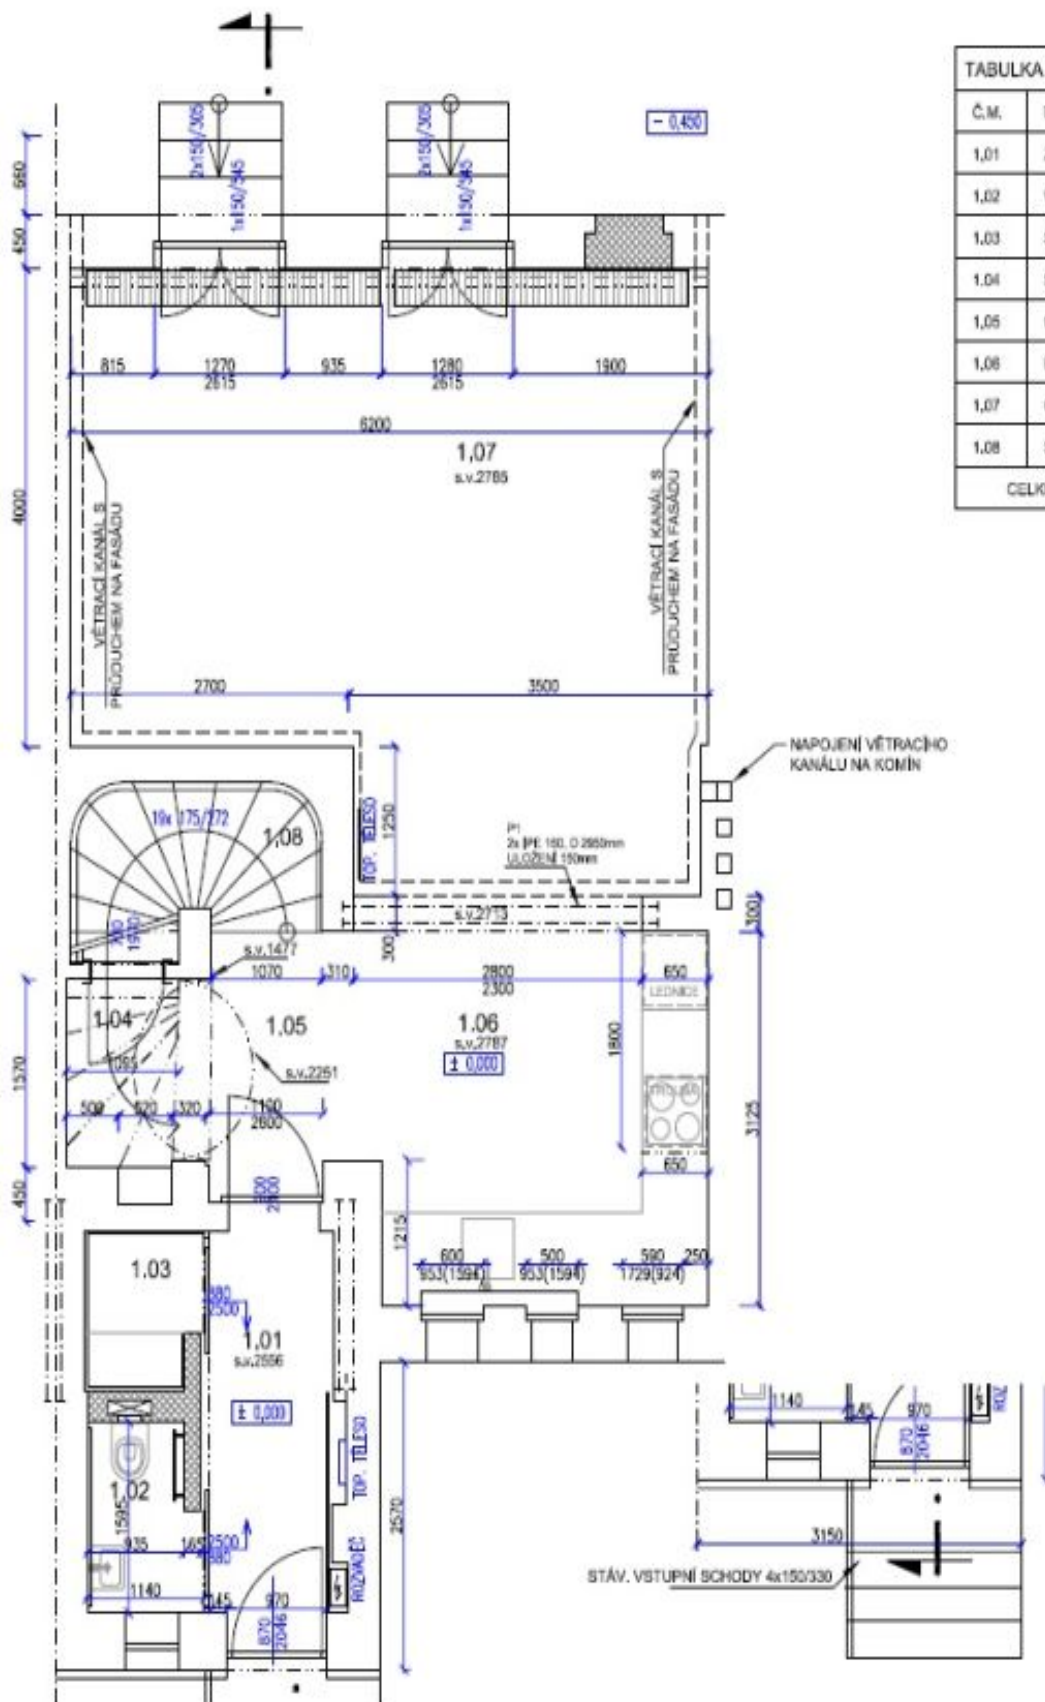


Č.M.	MÍSTNOST	m2
1.01	ZÁDVEŘÍ	4,43
1.02	WC	1,88
1.03	ŠATNÍK	1,36
1.04	SPÍŽ	2,21
1.05	CHODBA	2,41
1.06	KUCHYŇ	11,95
1.07	OBÝVACÍ POKOJ	31,8
1.08	SCHODY	1,57
CELKOVÁ PLOCHA		55,12



Rodinný dům 4+kk

168 m², Praha 6, Střešovice, Klidná

Pronajato

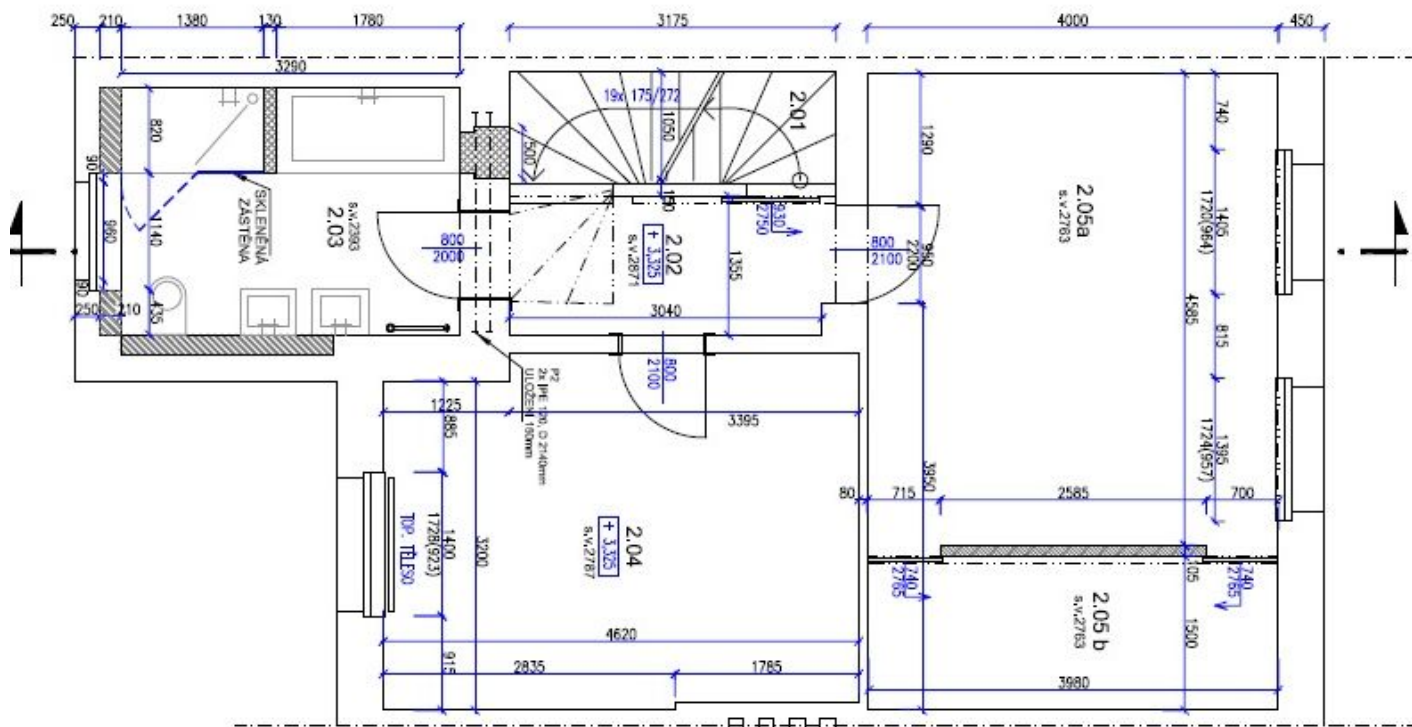


TABULKA MÍSTNOSTÍ 2. NP		
Č.M.	MÍSTNOST	m²
2.01	SCHODY	3,38
2.02	CHODBA	4,91
2.03	KOUPELNA	8,63
2.04	DĚTSKÝ POKOJ	15,57
2.05a	LOŽNICE	18,49
2.05b	SÁTNÍK	5,92
CELKOVÁ PLOCHA		56,90



Rodinný dům 4+kk

168 m², Praha 6, Střešovice, Klidná

Pronajato

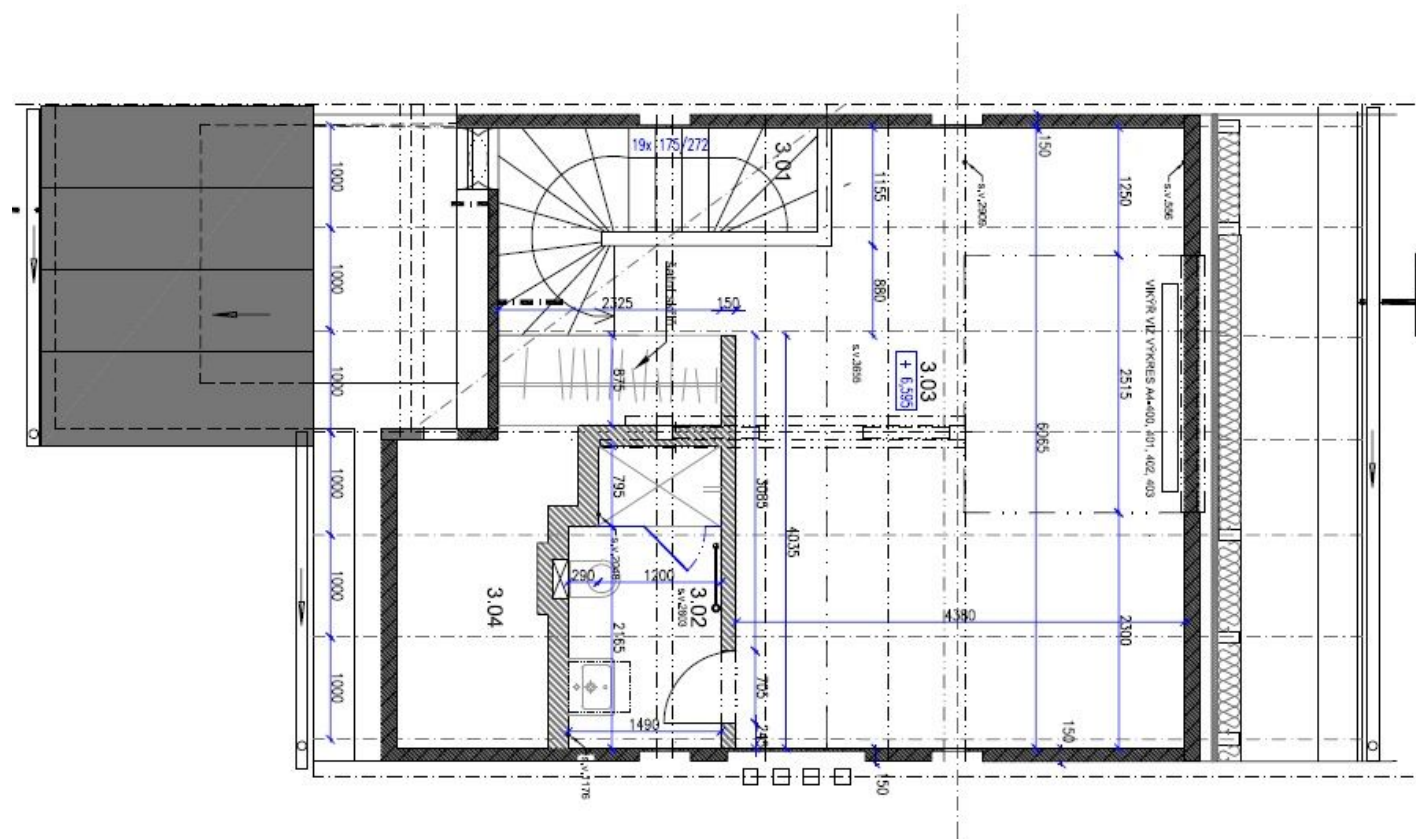

TABULKA MÍSTNOSTÍ 3. NP		
Č.M.	MÍSTNOST	m ²
3.01	SCHODY	4.30
3.02	KOUPELNA	4.23
3.03	PRACOVNA/POKOJ	28.40
3.04	SKLAD	4.40
CELKOVÁ PLOCHA		39.46