



Pozemek

1 211 m², Praha-západ, Vrané nad Vltavou

Prodáno





Pozemek

Prodáno1 211 m², Praha-západ, Vrané nad Vltavou

Cena za m ²	4 046 Kč
Celková plocha	1 211 m ²
Typ pozemku	Bydlení
Referenční číslo	24991

Příležitost ke koupi stavebního pozemku s celkovou výměrou 1 211 m² ve velmi klidné a příjemné lokalitě ve Vrané nad Vltavou. Pozemek je situovaný pár kroků od lesa, v mírném svahu se vzrostlými stromy a keři, a těší se hezkému výhledu do zeleně.


Na pozemku jsou zajištěny veškeré inženýrské sítě, oplocení ze tří stran a příjezdová komunikace. Možnost zakoupení právě připravovaného projektu architekta Ivana Kroupy na výstavbu domu se střešní terasou, balkónem a dvougaráží. Benefitem je také architektonická kvalita obou sousedních domů, realizovaných stejnou osobou.

Jedná se o oblíbenou rezidenční a rekreační lokalitu s dojezdem do Prahy za 16 minut mimo špičku. Pozemek je vzdálen necelých 5 minut jízdy od vlakového nádraží, v blízkosti je dostupná také základní škola, školka, dětské hřiště a BMX park.

Pozemek 1 211 m².

**Pozemek**1 211 m², Praha-západ, Vrané nad Vltavou**Prodáno**

Atelier Mařin, Vrané nad Vltavou, Ivan Kroupa architekti, řez podélný 1:100, 26.2.2003

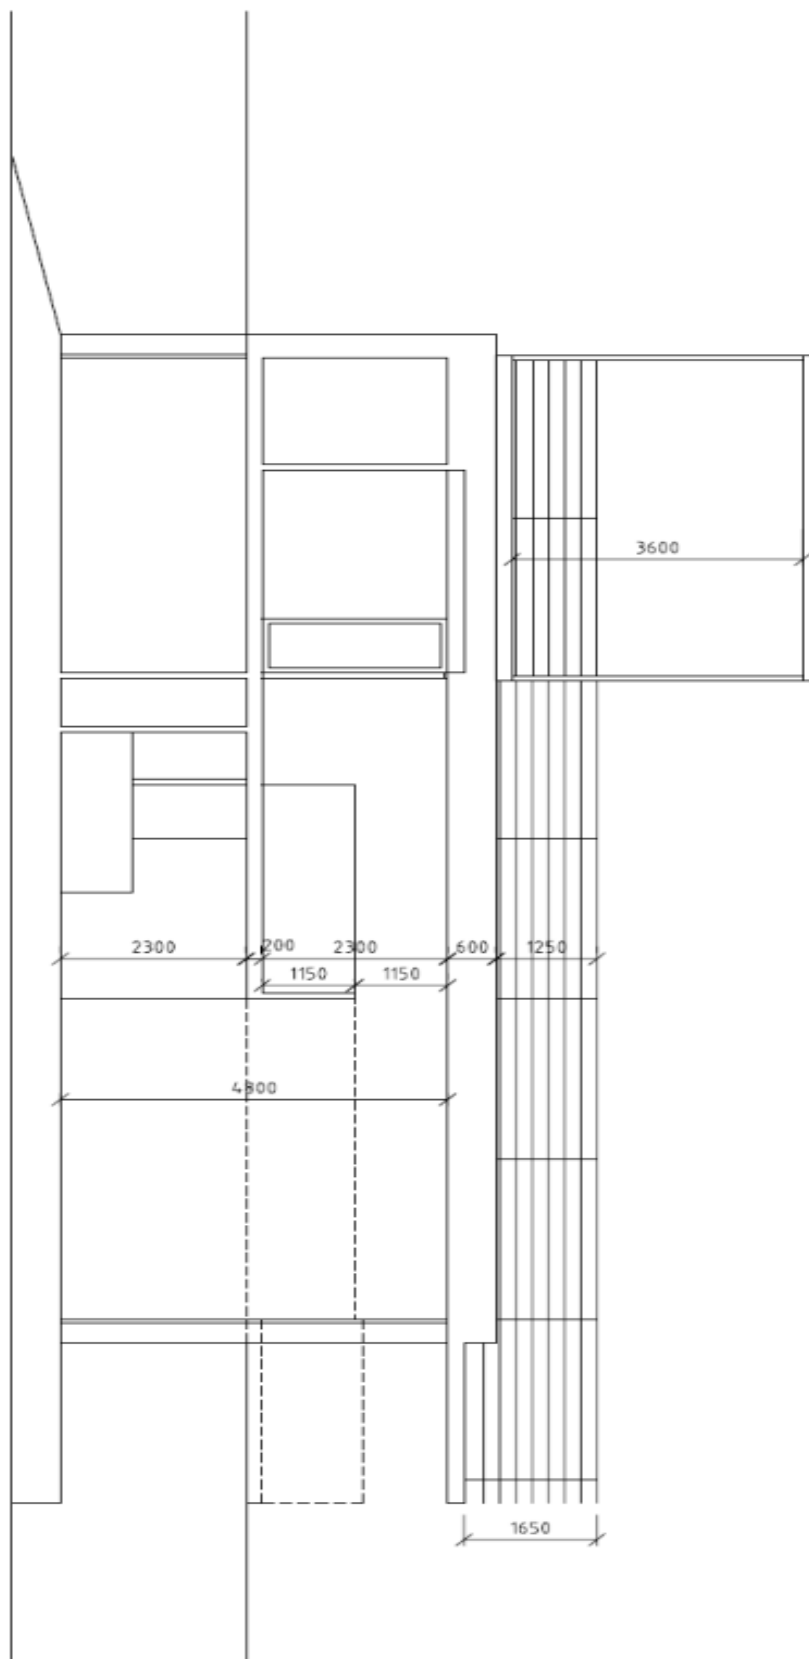




Pozemek

1 211 m², Praha-západ, Vrané nad Vltavou

Prodáno

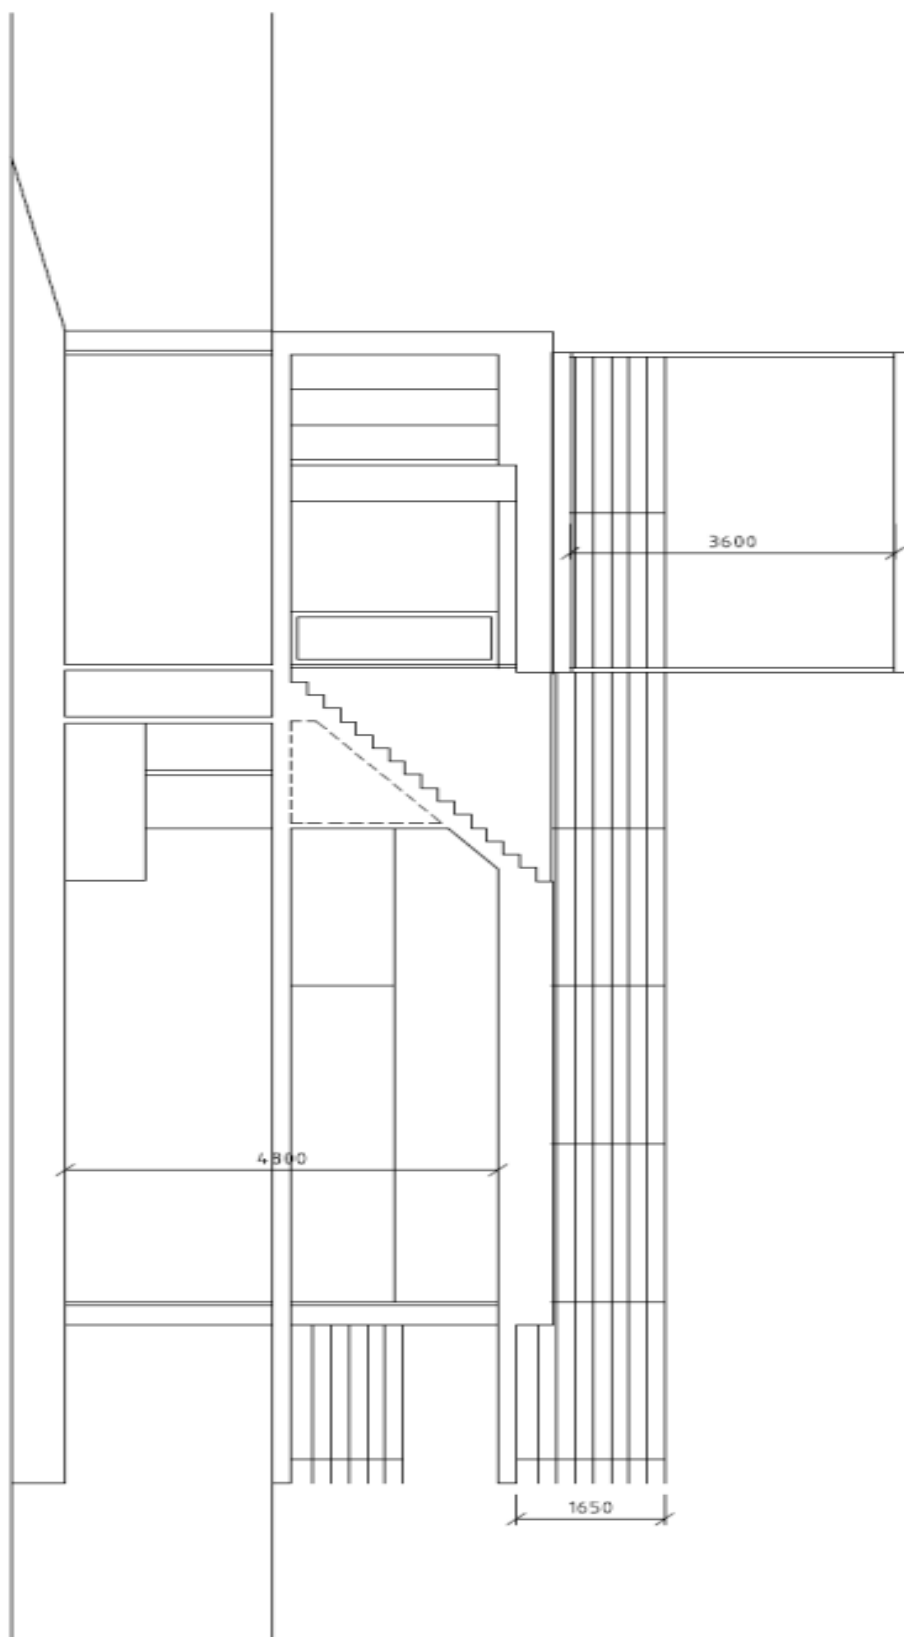


Atelier Mašín, Vrané nad Vltavou, Ivan Kroupa architekti, řez podélný B 1:100, 26.2.2003



Pozemek

1 211 m², Praha-západ, Vrané nad Vltavou

Prodáno

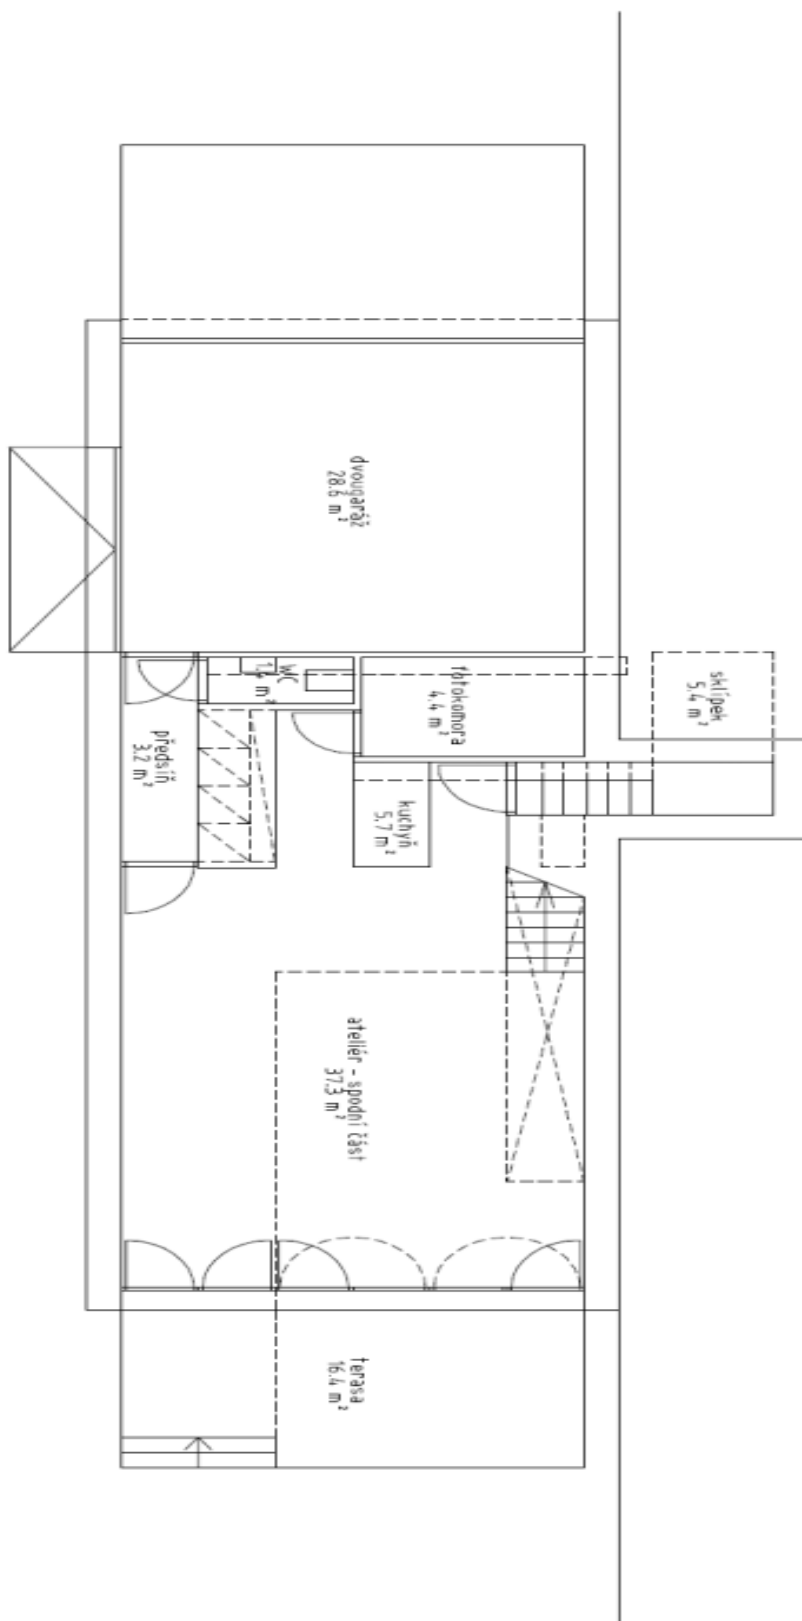


Ateliér Mašín, Vrané nad Vltavou, Ivan Kroupa architekti, půdorys 1M.P., 26.2.2003



Pozemek

1 211 m², Praha-západ, Vrané nad Vltavou

Prodáno

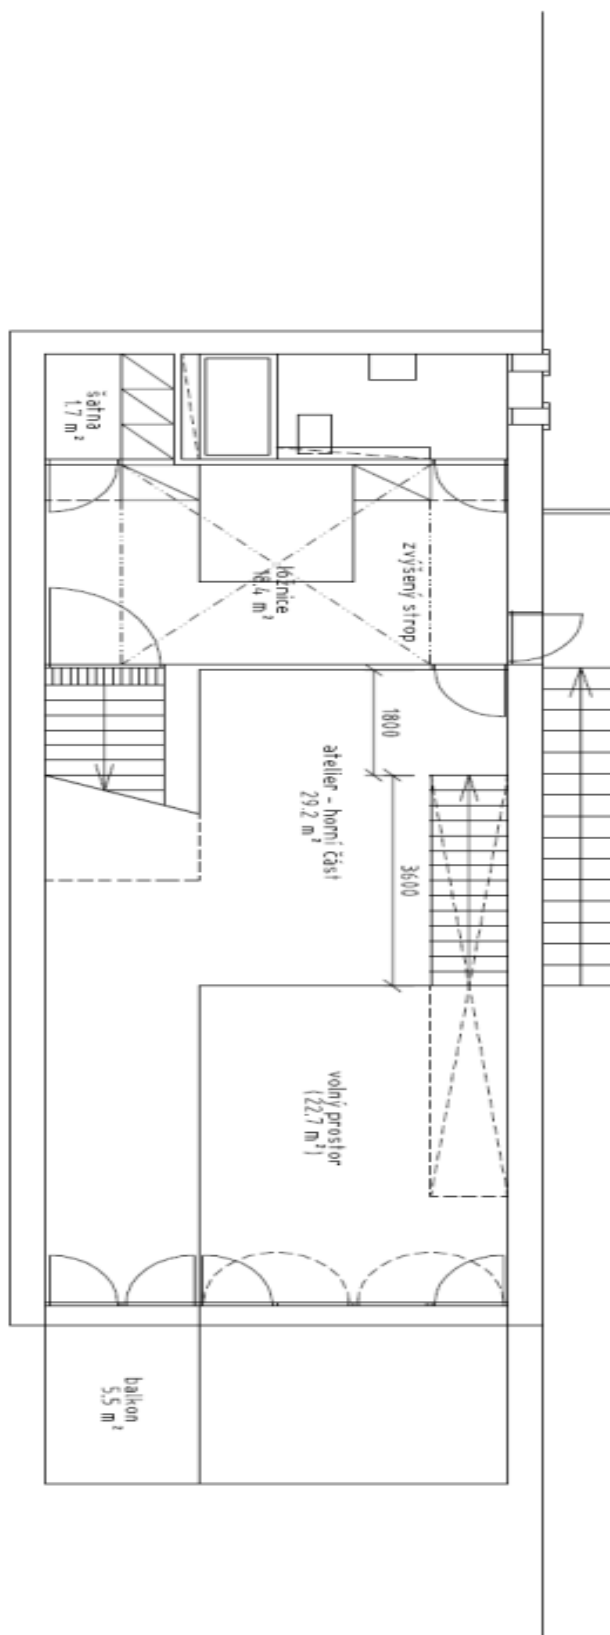


Atelier Mášín, Vrané nad Vltavou, Ivan Kroupa architekti, půdorys 2.NP, 26.2.2003



Pozemek

1 211 m², Praha-západ, Vrané nad Vltavou

Prodáno

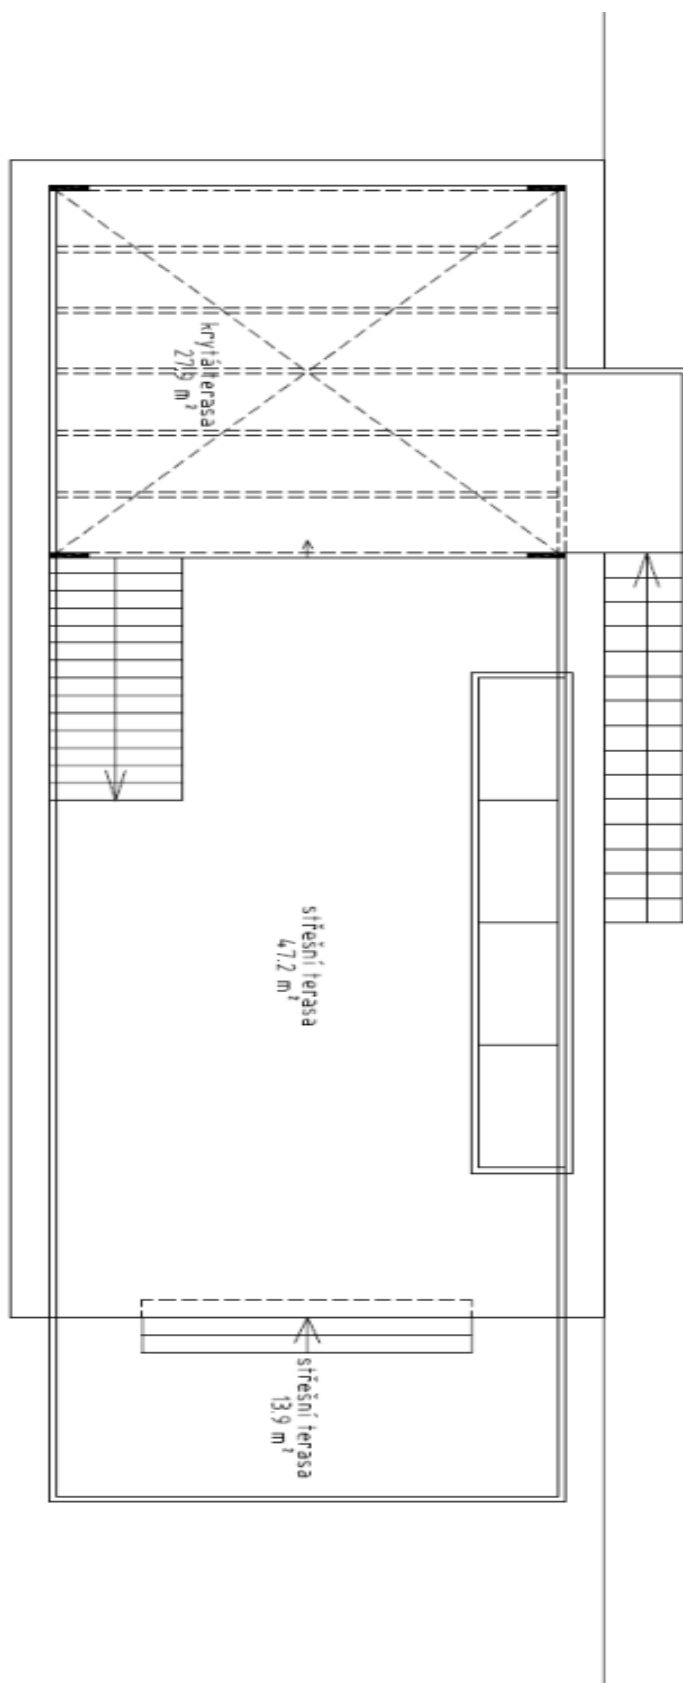

Atelier Mášín, Vrané nad Vltavou, Ivan Kroupa architekti, půdorys střechy, 26.2.2003