



Byt 2+kk

79 m², Praha 10, Vršovice, Košícká

Prodáno




Byt 2+kk

79 m², Praha 10, Vršovice, Košická

Prodáno

Celková plocha	79 m²	terasa 27,34
Parkování	-	interier 52,26
Sklep	-	
Poplatky za služby	1 930 Kč měsíčně	
PENB	G	
Referenční číslo	30639	

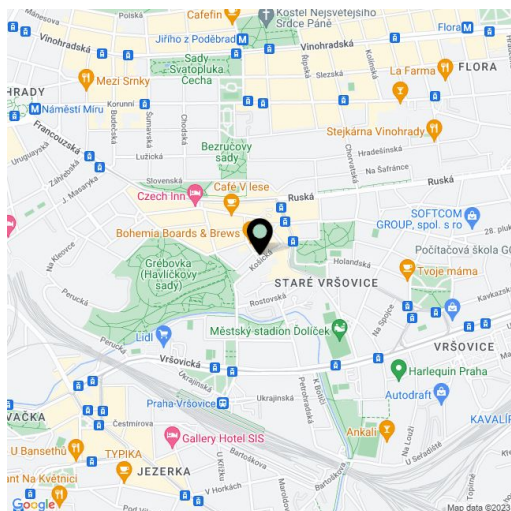

* Výměra jednotky dle občanského zákoníku.


Plocha je tvořena součtem celé plochy jednotky a ohraničená obvodovými zdmi.



Byt 2+kk

79 m², Praha 10, Vršovice, Košická

Prodáno

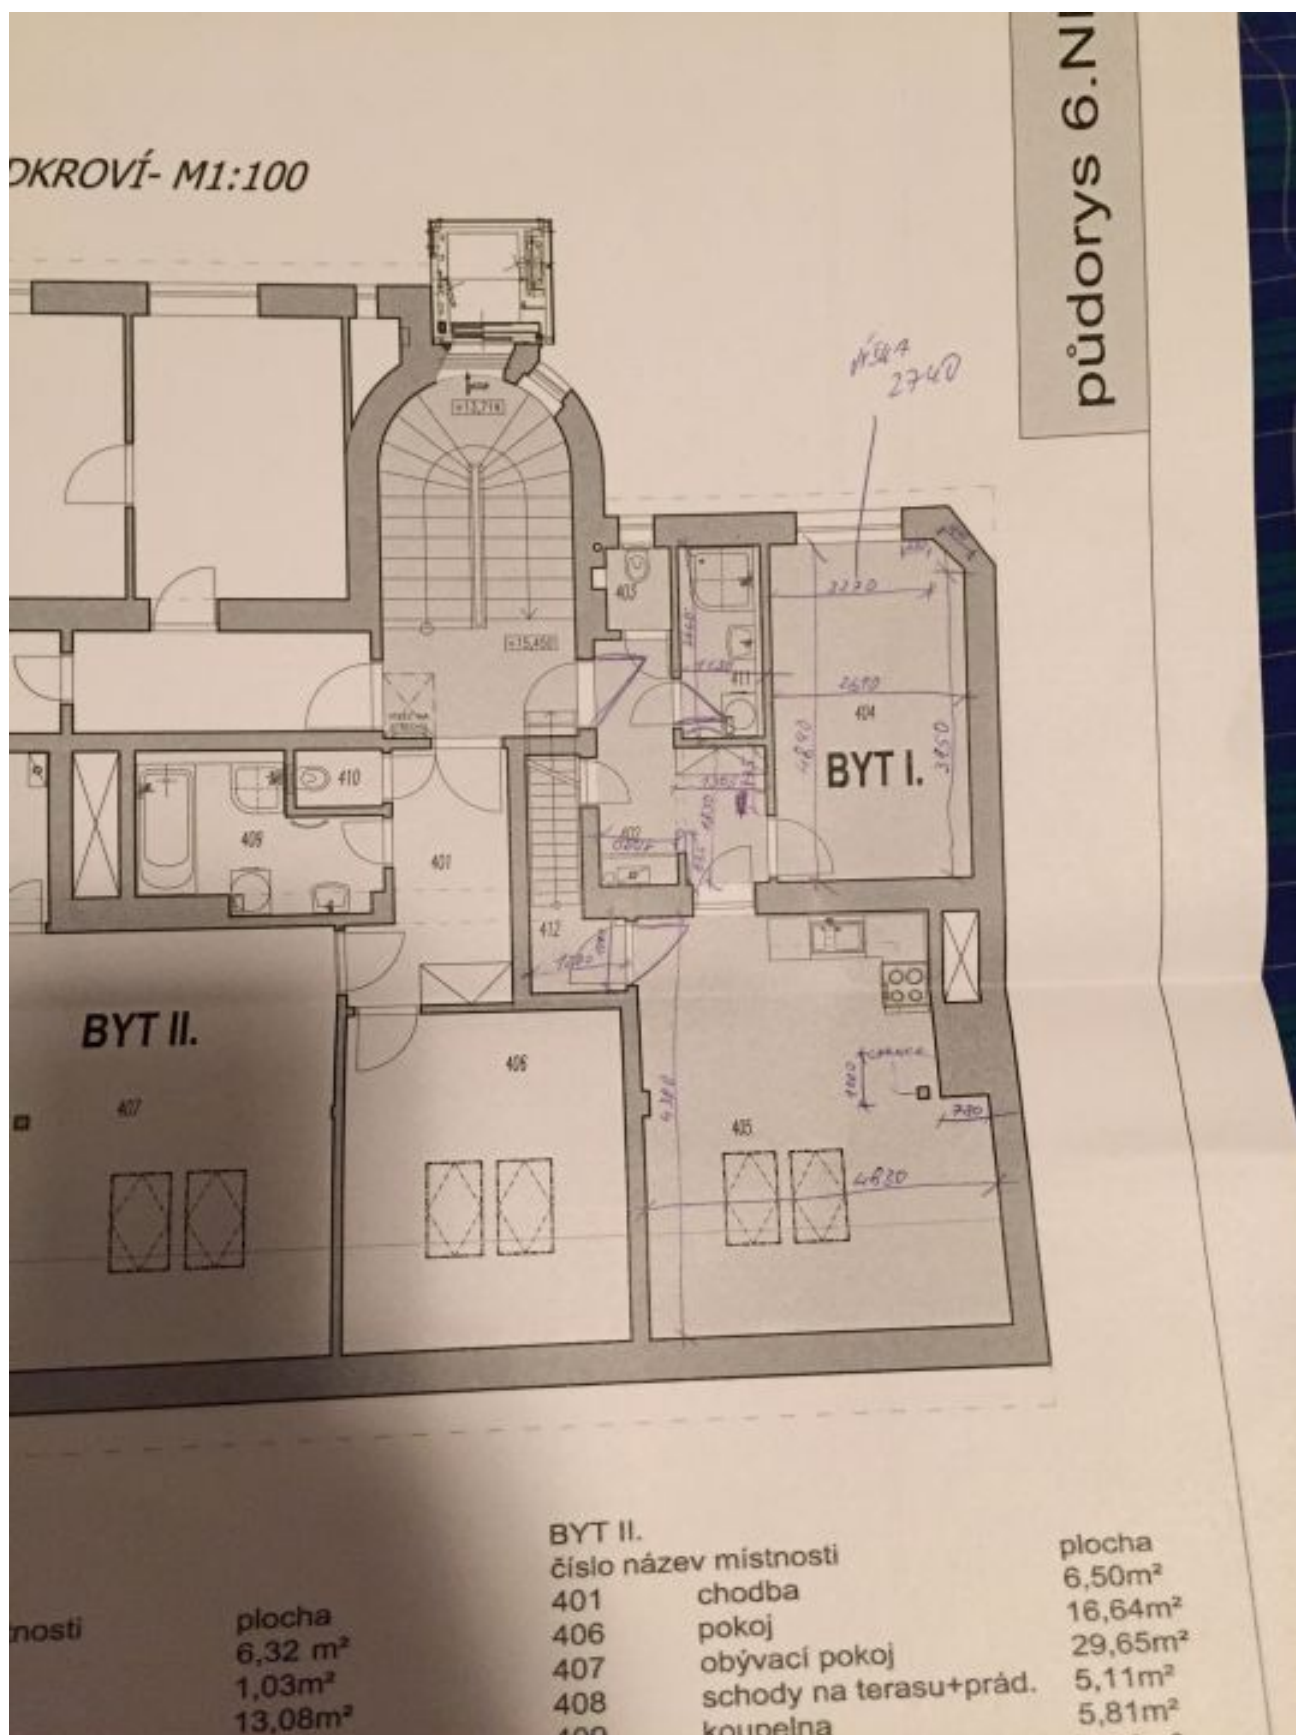




Byt 2+kk

79 m², Praha 10, Vršovice, Košická

Prodáno

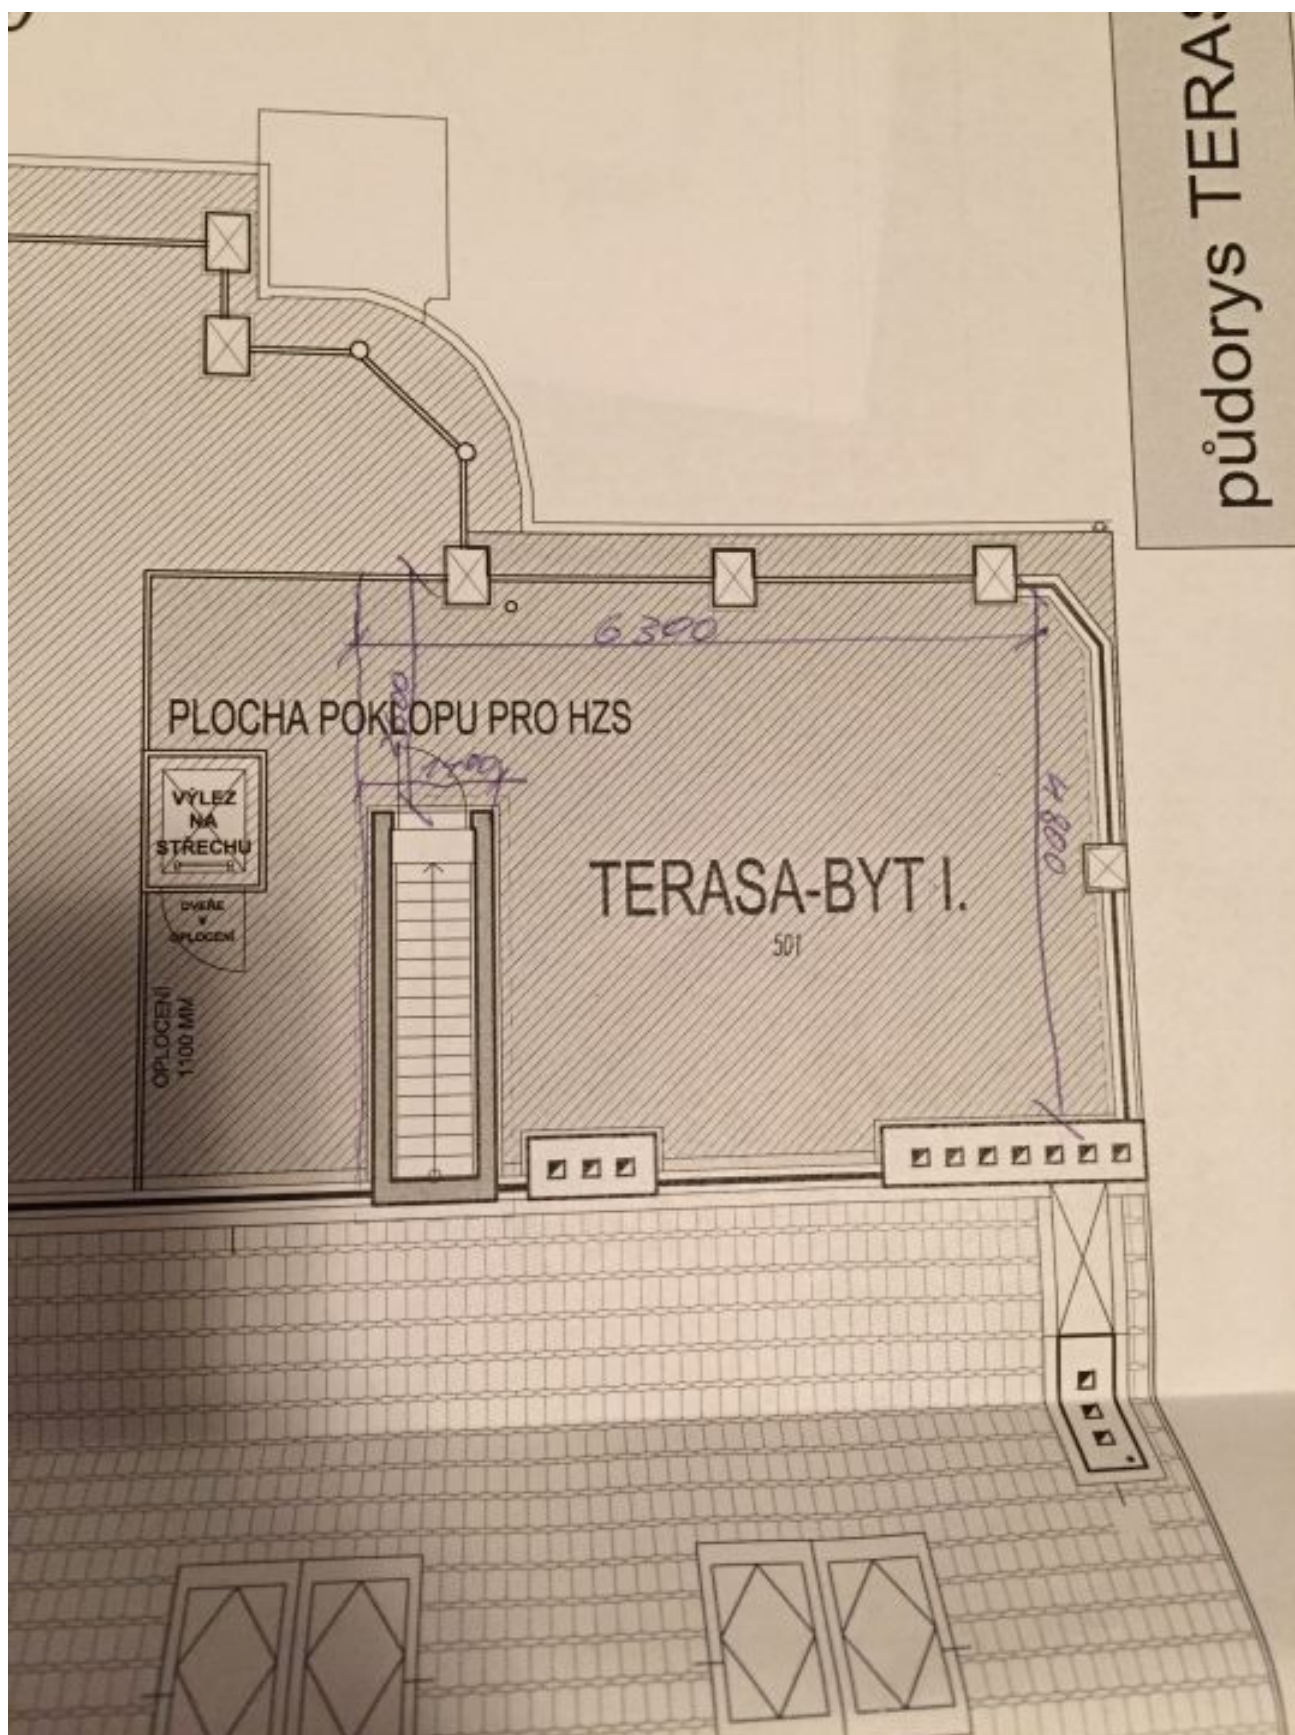




Byt 2+kk

79 m², Praha 10, Vršovice, Košická


Prodáno

PŮDORYS TERASY-M1:75

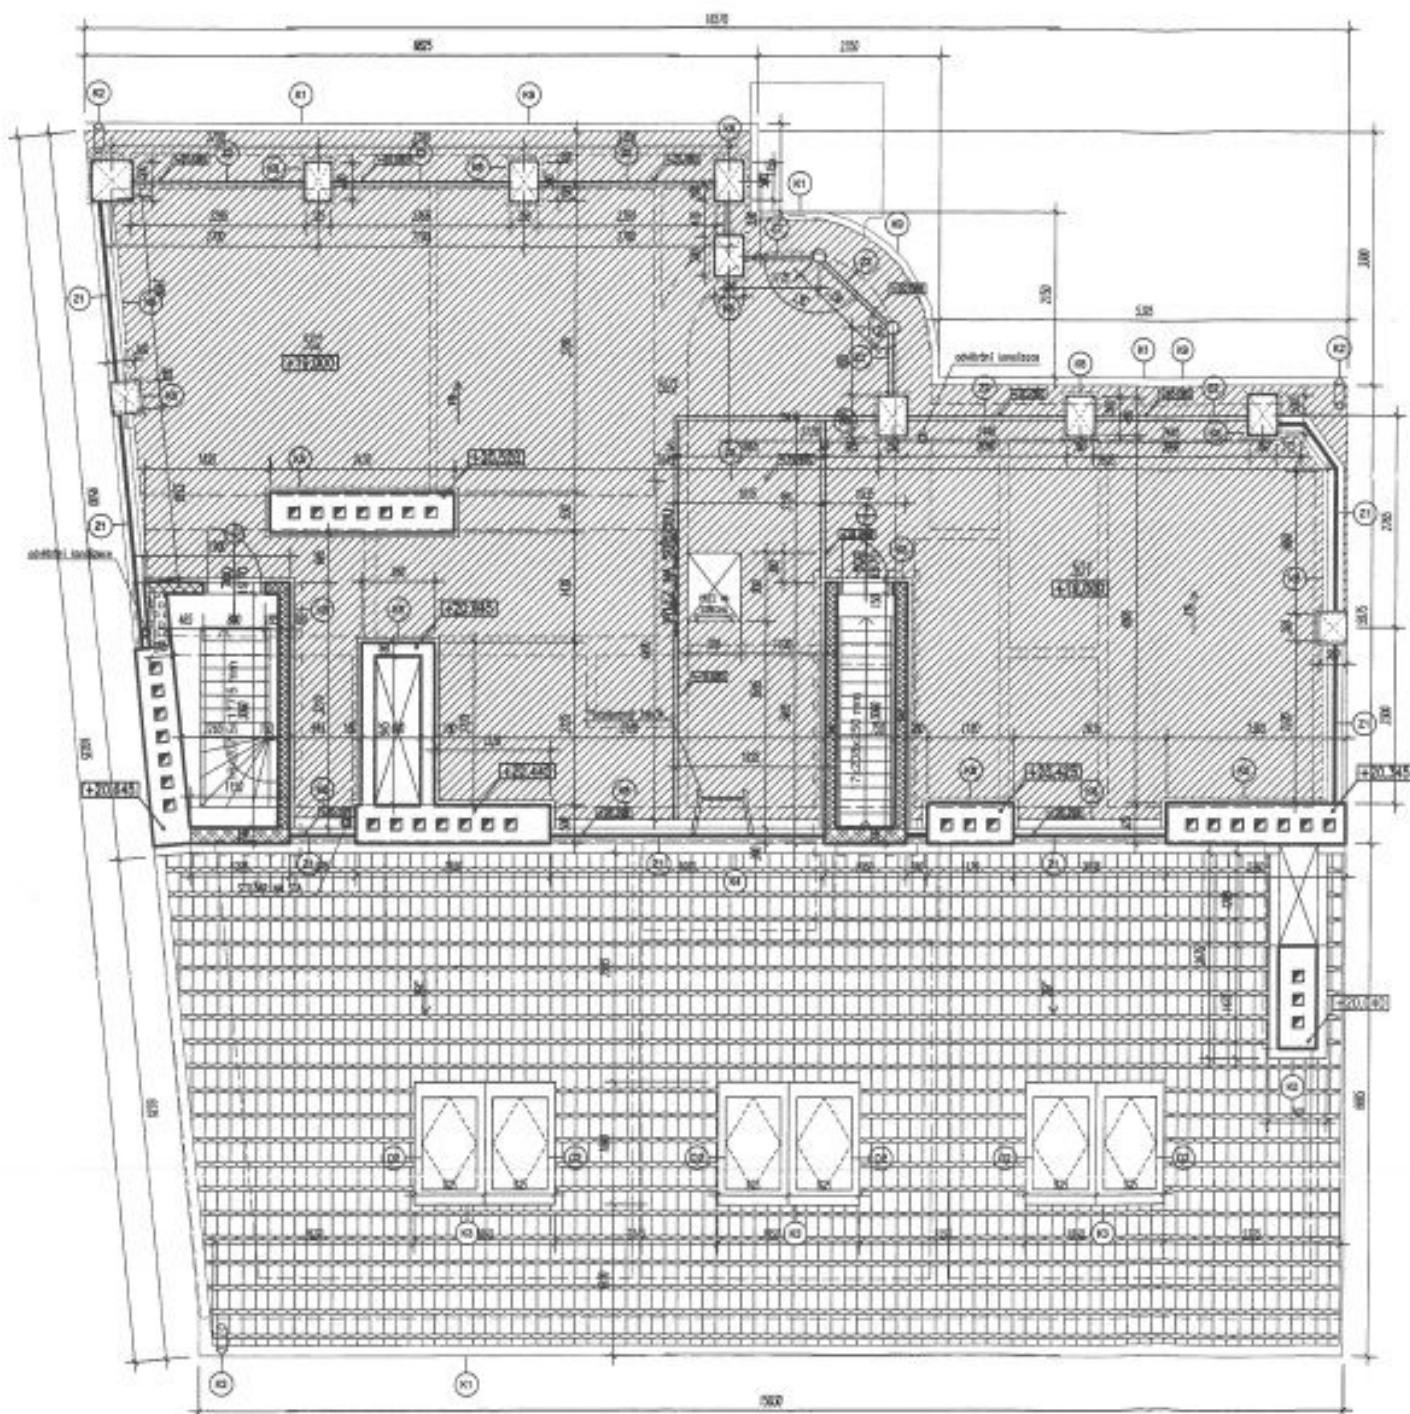

**Byt 2+kk**

79 m², Praha 10, Vršovice, Košická

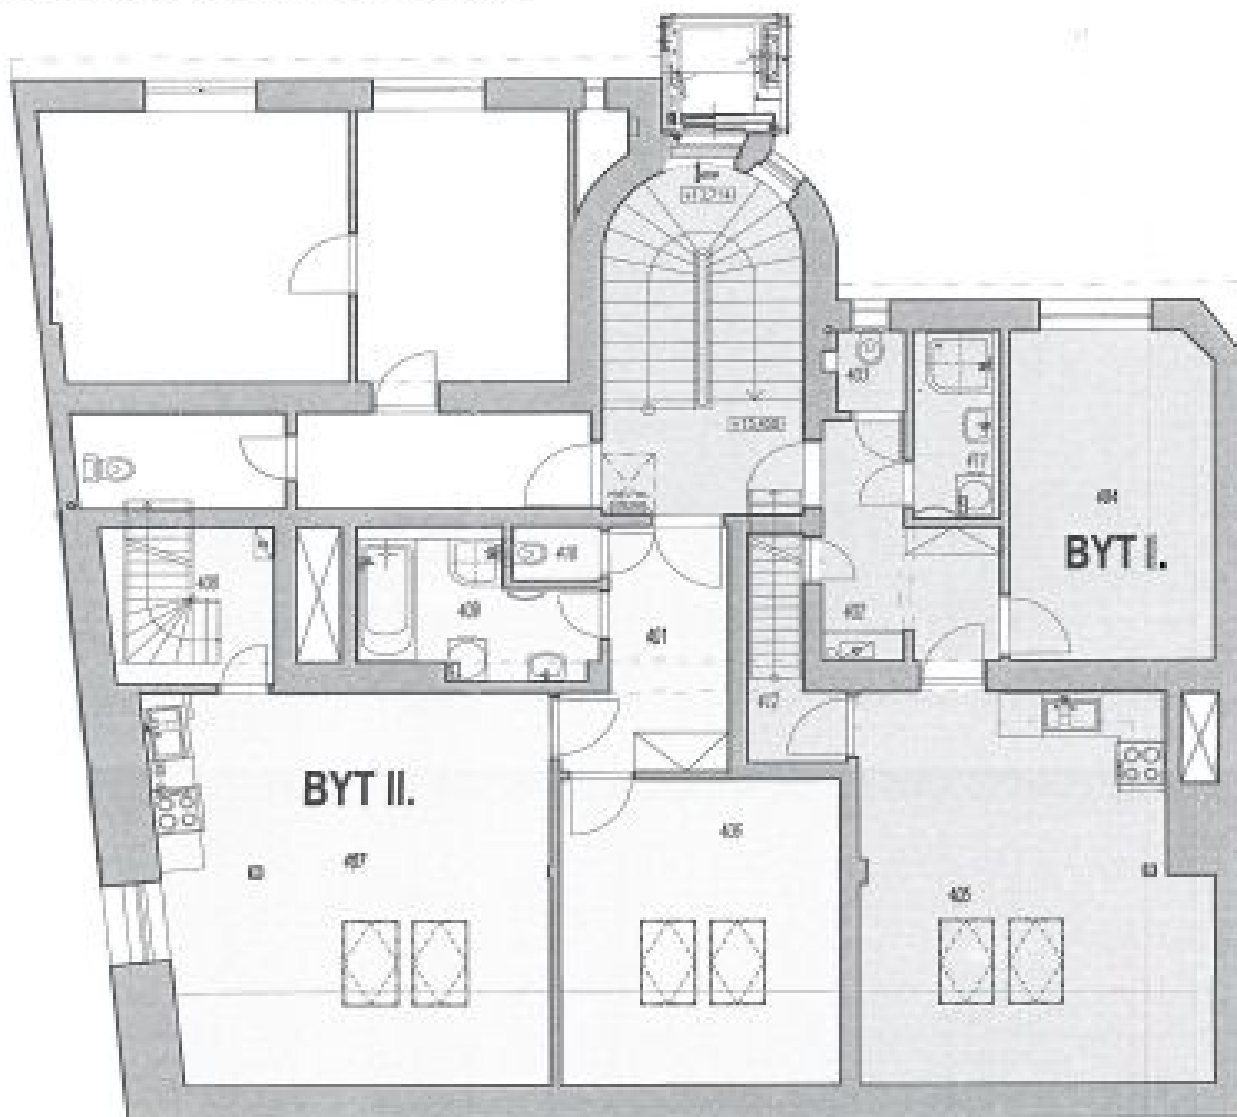Prodáno**PŮDORYS PODKROVÍ- M1:100****půdorys 6.N****legenda místností****BYT I.**

číslo	název místnosti	plocha
402	chodba	6,32 m²
403	WC	1,03m²
404	ložnice	13,08m²
405	obývací pok.+kuchyně	25,52m²
411	sprcha+prádelna	3,21m²
412	schodiště	3,10m²
celkem		52,34m²

BYT II.

číslo	název místnosti	plocha
401	chodba	6,50m²
406	pokoj	16,64m²
407	obývací pokoj	29,65m²
408	schody na terasu+prád.	5,11m²
409	koupelna	5,81m²
410	WC	0,96m²
celkem		64,67m²
plocha celkem		117,01m²




Byt 2+kk

79 m², Praha 10, Vršovice, Košícká

Prodáno

PŮDORYS TERASY- M1:100

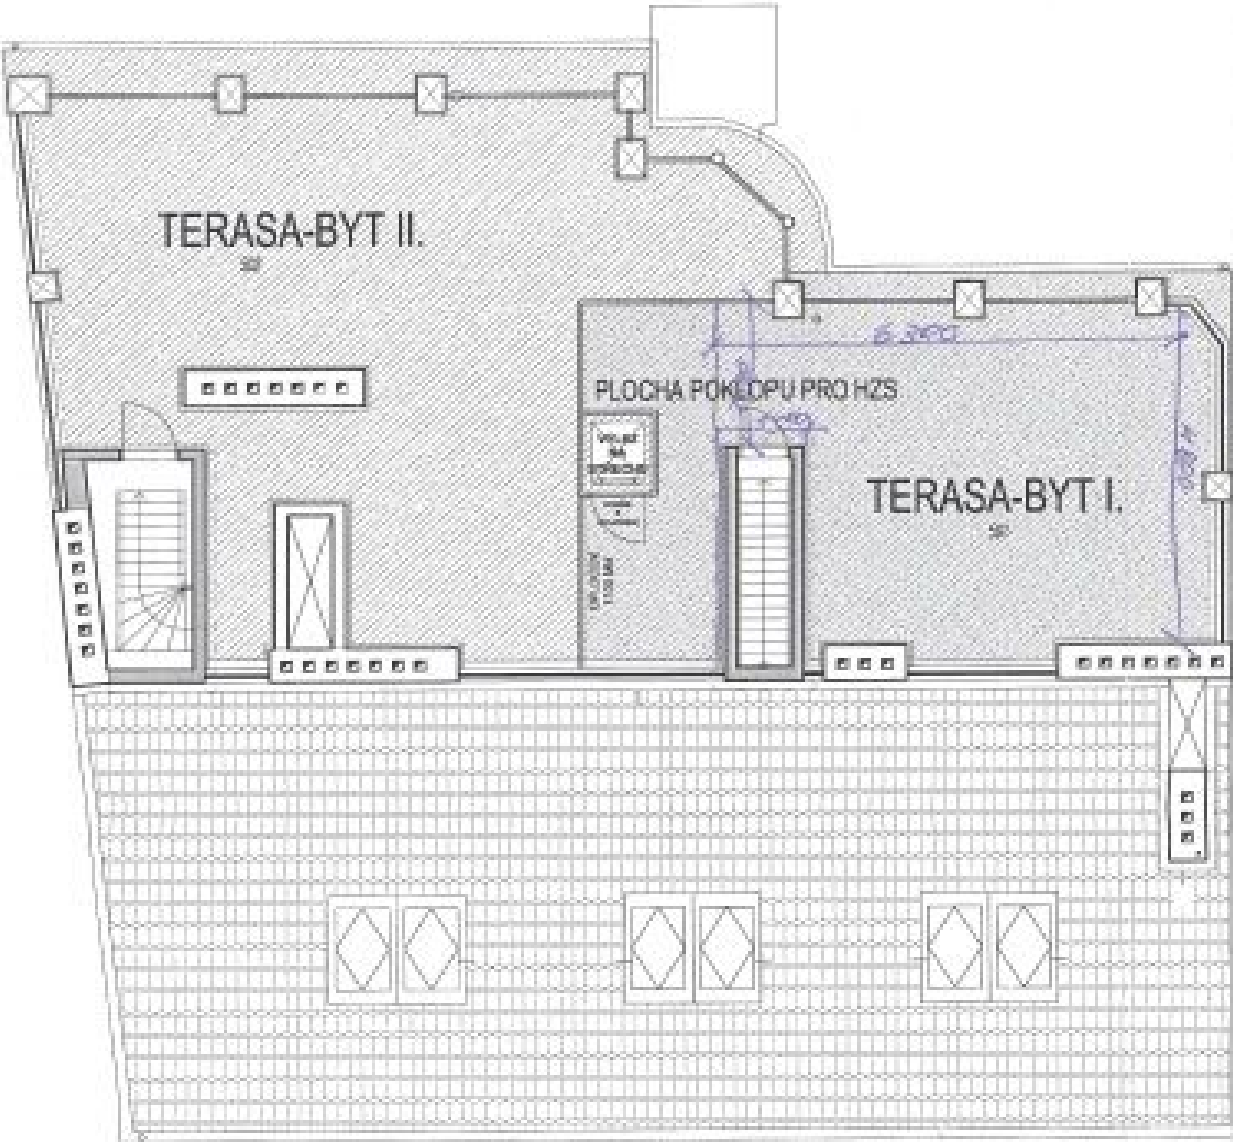

půdorys TERASY

legenda místností

TERASA - byt I.		
číslo	název místnosti	plocha
501	terasa	28,32m²
	celkem	28,32m²
TERASA - byt II.		
číslo	název místnosti	plocha
502	terasa	65,86m²
	celkem	65,86m²
	PLOCHA POKLOPU PRO HZS	1,31m²
	plocha celkem	95,49m²