



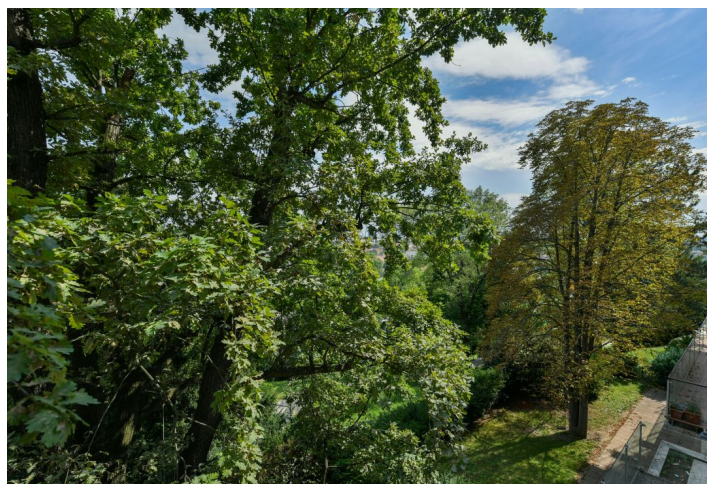

Byt 4+1

140 m², Praha 2, Vinohrady, Americká

Pronajato

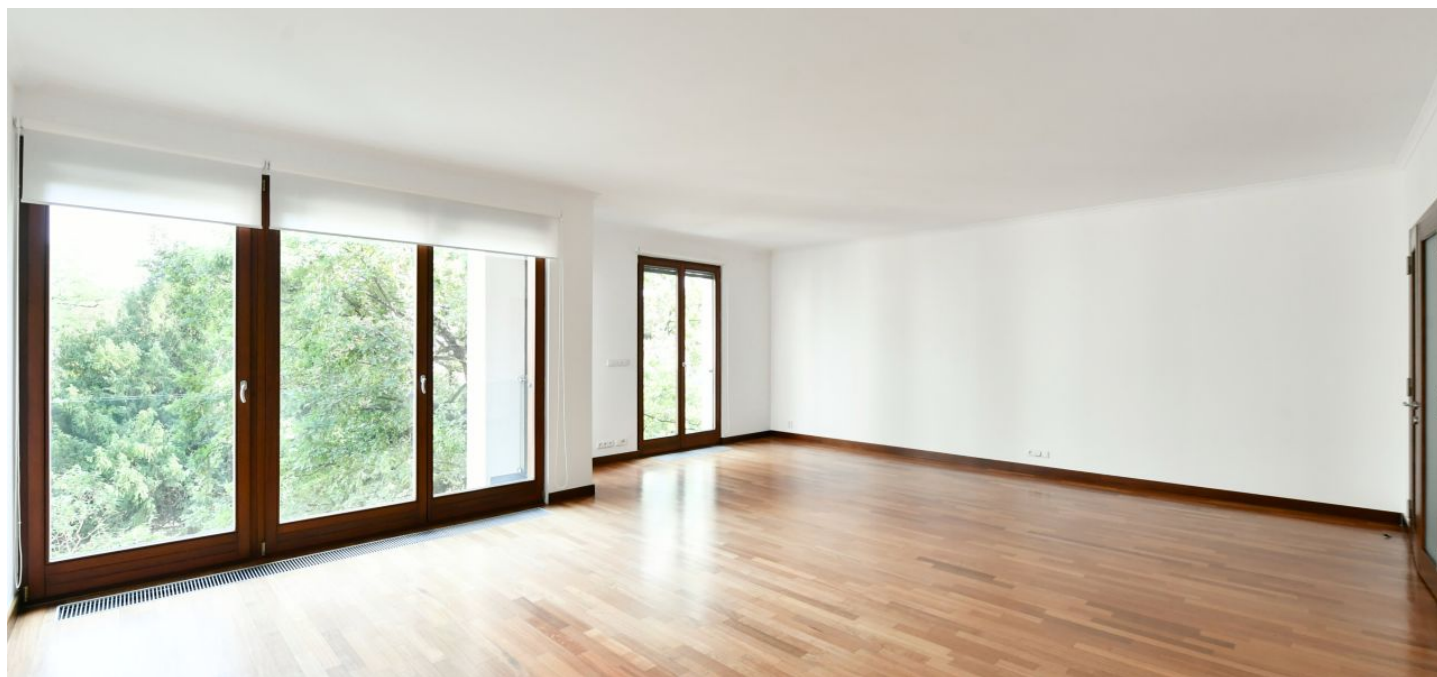



Byt 4+1

140 m², Praha 2, Vinohrady, Americká


Pronajato

Celková plocha	140 m ²
Parkování	Garážové stání.
Garáž	Ano
Sklep	Ano
PENB	G
Referenční číslo	9078
K dispozici od	lhned

Prostorný byt na pronájem ve 2. patře moderního rezidenčního komplexu nedaleko Havlíčkových sadů, 3 bloky od náměstí Míru - stanice metra a zastávky tramvají.

Byt má obývací pokoj, plně vybavenou kuchyň, kterou je možno plně oddělit posuvnými dveřmi, dále 3 ložnice, 2 koupelny, 2 samostatné toalety a vstupní chodbu. Všechny ložnice jsou situovány odděleně, hlavní ložnice má en-suite koupelnu (sprchový kout, vana, dvě umyvadla, toaleta) a 2 vybavené šatny, druhá ložnice vybavenou šatnu a třetí vestavěné skříně. Druhá koupelna je vybavena vanou a umyvadlem.

Kvalitní materiály, množství úložných prostor, dřevěné podlahy a dlažba, francouzská okna, pračka, sušička, myčka, mikrovlnná trouba, centrální vypínač, alarm, domácí vrátný, výtah. Jedno garážové stání a sklepní kóje zahrnuté v ceně nájmu. Poplatky za společné služby, spotřeby energií a internet 11 000 Kč měsíčně.

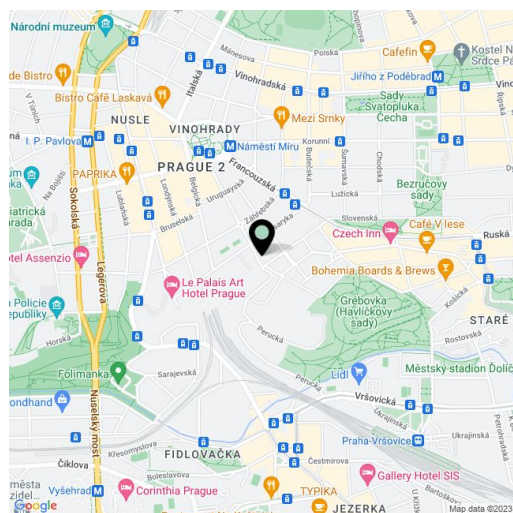

* Výměra jednotky dle občanského zákoníku.

Plocha je tvořena součtem celé plochy jednotky a ohraničená obvodovými zdmi.



Byt 4+1


140 m², Praha 2, Vinohrady, Americká

Pronajato

M 1:150

0 1 2 3 4 5 6 7 8 9 10m

TYTO VÝKRESY SLOUŽÍ POUZE K INFORMATIVNÍM ÚČELŮM.
THESE PLANS ARE FOR INFORMATION PURPOSES ONLY.

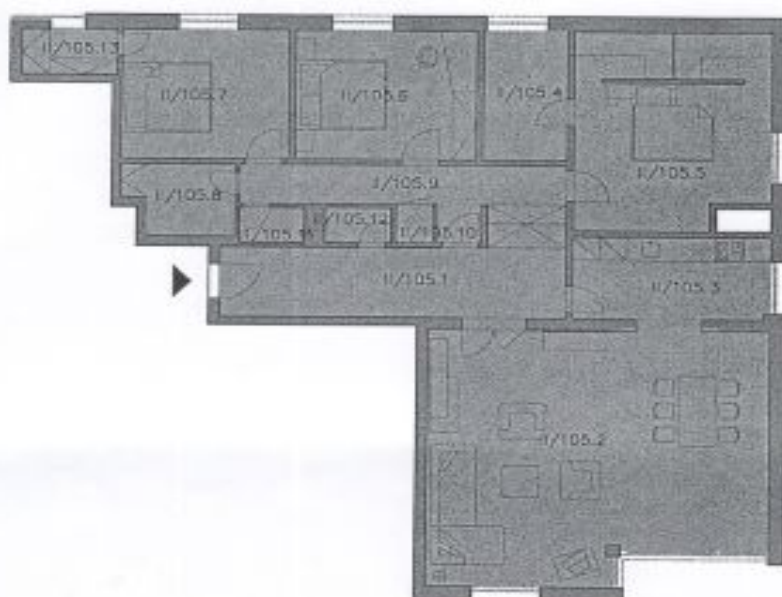

8/105.1	HALA / HALL	14,70
8/105.2	OBÝVACÍ POKOJ / LIVING ROOM	48,70
8/105.3	KUCHYŇ / KITCHEN	9,10
8/105.4	KOUPELNA / BATHROOM	8,20
8/105.5	LOŽNICE / BEDROOM	20,80
8/105.6	LOŽNICE / BEDROOM	12,30
8/105.7	LOŽNICE / BEDROOM	12,30
8/105.8	KOUPELNA / BATHROOM	4,10
8/105.9	CHODBA / CORRIDOR	8,10
8/105.10	KOMORA / LAUNDRY	0,80
8/105.11	WC	1,30
8/105.12	WC	1,30
8/105.13	ŠATNA / WALKING CLOSET	2,50
8/105	CELKEM / TOTAL	141,12