


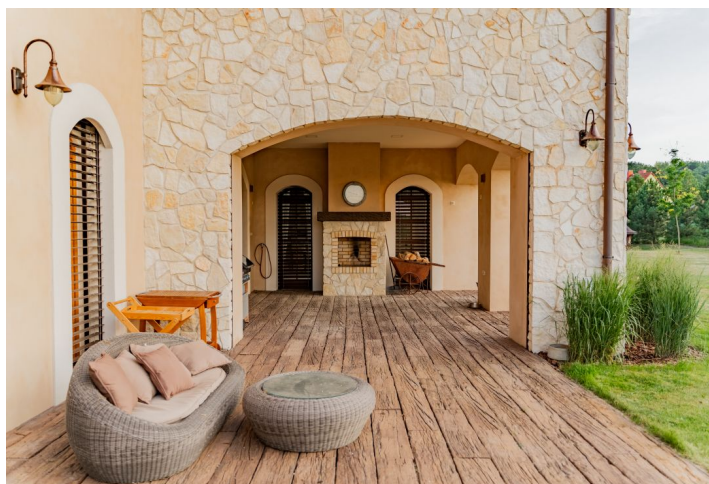

Rodinný dům 7+kk

1 055 m², Opava, Slavkov, Otická

Cena na vyžádání






Rodinný dům 7+kk

1 055 m², Opava, Slavkov, Otická

Cena na vyžádání

Celková plocha	1 055 m ²
Pozemek	11 707 m ²
Zastavěná plocha	644 m ²
Zahrada	11 063 m ²
Podlahová plocha	739 m ²
Terasa	316 m ²
Parkování	Garáž pro dvě auta
Garáž	Ano
Sklep	-
PENB	B
Referenční číslo	105531

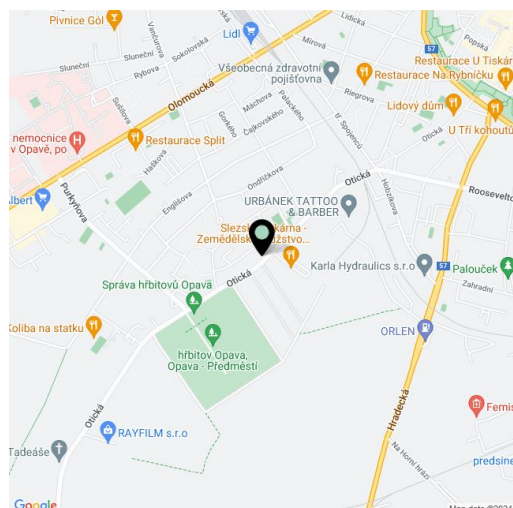

Stylová venkovská rezidence se nachází na rozlehlém pozemku na okraji obce Otice, na předměstí Opavy. Prostorná klimatizovaná vila s wellness zónou a špičkovým zabezpečením zaujme nejen rustikálním interiérem, ale také bohatou technologickou výbavou.

Přízemí domu tvoří více než 200metrový otevřený prostor, jenž zahrnuje obývací pokoj se vstupem na terasu, jídelnu a kuchyni se spíží. Dominantním prvkem této části domu je **dvojitá výška stropu** v místě jídelny a centrálního schodiště a impozantní krbová kamna. Skleněná stěna s posuvnými dveřmi nechá nahlédnout do prostorné **bazénové haly s vířivkou**, k níž přiléhá **parní sauna** a koupelna. Pod schodištěm jsou umístěny troje dveře, které umožňují vstup do pracovny s archivem a **krytou terasou**, ložnice a další koupelny. Technickou část přízemí představuje **dvougaráž** a 2. garáž pro 1 vůz, kotelna, prádelna, samostatná toaleta a předsín s prostornou **šatnou**. Horní patro vily sestává ze 2 ložnic s vlastními šatnami a koupelnami, lodžie a velké střešní terasy s krásným **výhledem do okolí**. Dům obklopuje rozlehlá **zahrada**, na které stojí **finská kota** určená k posezení u otevřeného ohně a zahradní domek. Hlavní terasu přístupnou z obývacího pokoje částečně kryje **podloubí**.

Rezidenci charakterizují obrovská okna vnášející do velkoryse řešeného prostoru přirozené světlo, přiznané **stropní trámy** podtrhující rustikální styl interiéru a krbová kamna, která zútulňují jednotlivé obytné místnosti. V přízemí jsou **stropy vysoké až 8 metrů**. Podlahy pokrývá keramická dlažba. Vila je vybavena **rekuperačí**, klimatizačními jednotkami **FUJITSU**, centrálním vysavačem **Husky Titan** a **kuchyňskou linkou s ostrůvkem**, vestavěnými spotřebiči značky **AEG** a lednicí **SAMSUNG**. **Bazén se slanou vodou** a rozměry 7,90 x 3,50 m lze uzavřít lamelovým krytem. Dům je zabezpečen systémem **Jablotron**, kamerovým systémem **Hikvision** a bezpečnostními roletami. Rozlehlou zahradu udržují 2 automatické sekačky **Husqvarna AUTOMOWER**.

Obec **Otice** se nachází v předhůří Nížkého Jeseníku, její páteř tvoří řeka Hvozdnice. Po ní je pojmenovaná blízká **naučná stezka** vhodná pro každodenní procházky či vyjížďky na kole. Obec nabízí základní občanskou vybavenost (potravinu, školu, školku, poštu, sportoviště, dětské hřiště, knihovnu, kulturní dům), ostatní služby právě v blízké **Opavě**, jejíž centrum leží necelých 5 km daleko a je dostupné vlakem, autobusem či osobní dopravou.

Podlahová plocha 644 m², terasy 316 m², zastavěná




Rodinný dům 7+kk

1 055 m², Opava, Slavkov, Otická

Cena na vyžádání

Celková plocha	1 055 m ²
Pozemek	11 707 m ²
Zastavěná plocha	644 m ²
Zahrada	11 063 m ²
Podlahová plocha	739 m ²
Terasa	316 m ²
Parkování	Garáž pro dvě auta
Garáž	Ano
Sklep	-
PENB	B
Referenční číslo	105531

plocha 644 m², zahrada 11.063 m², pozemek 11.707 m².

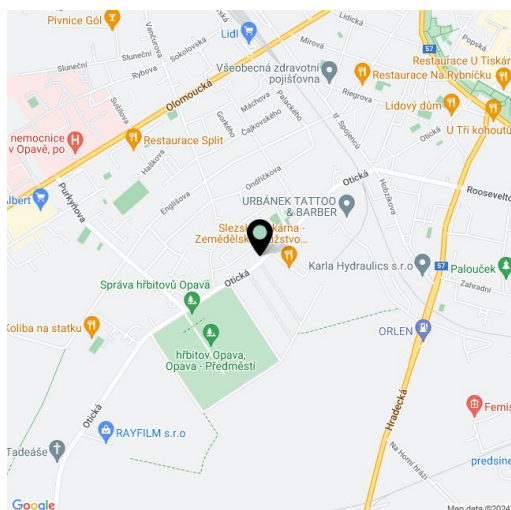




Rodinný dům 7+kk

1055 m², Opava, Slavkov, Otická

Cena na vyžádání

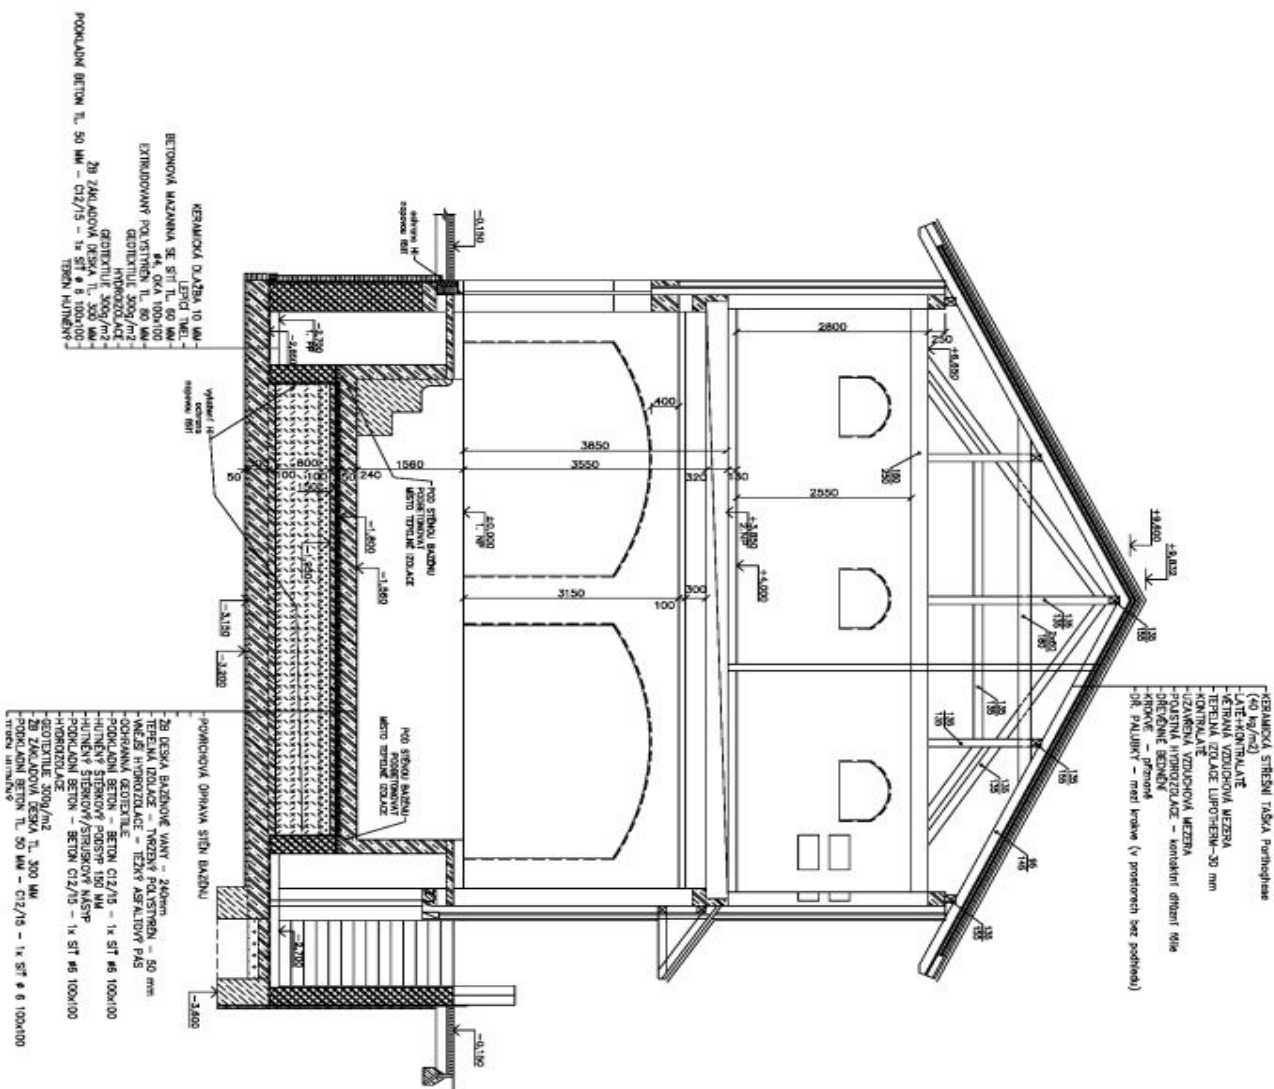




Rodinný dům 7+kk

1055 m², Opava, Slavkov, Otická

Cena na vyžádání

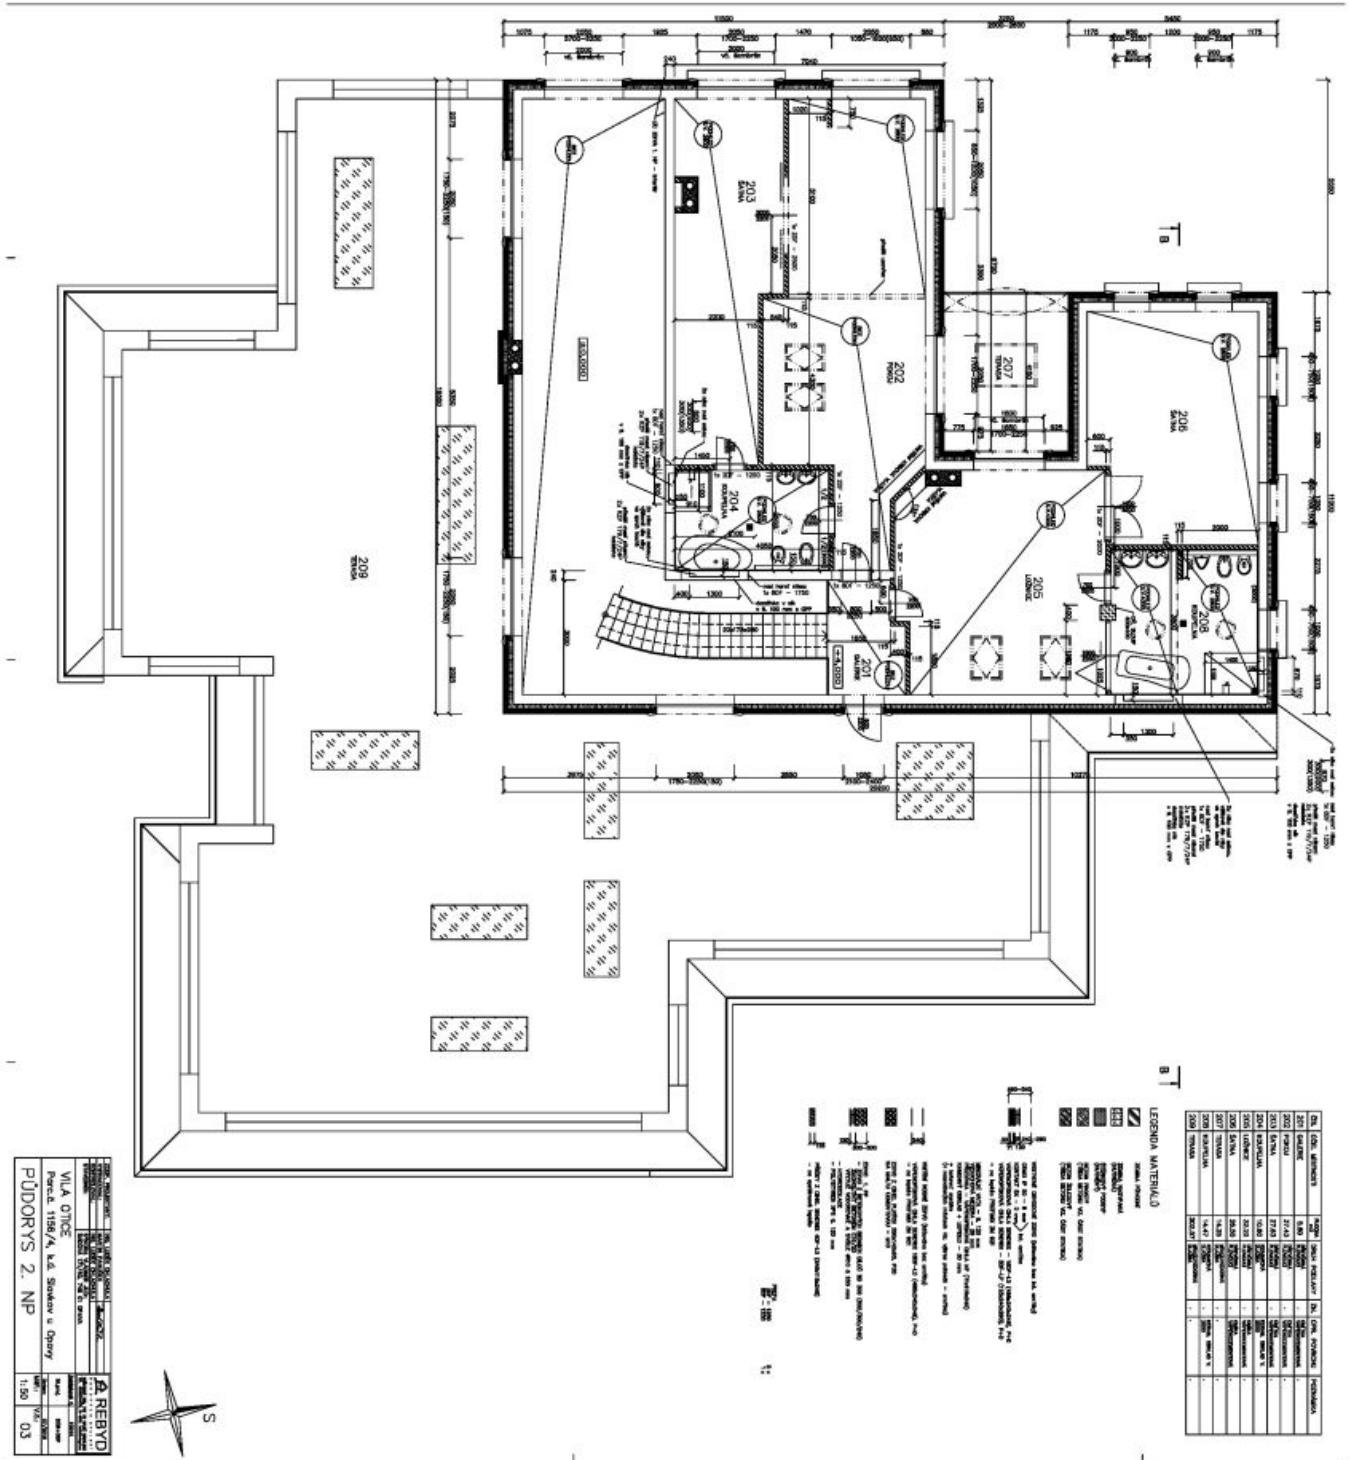


SVOBODA & WILLIAMS REAL ESTATE PRAHA PŘÍKOPSKÁ 11 110 00 PRAHA 1		A. REBYD REAL ESTATE PRAHA PŘÍKOPSKÁ 11 110 00 PRAHA 1	
VILA OTICE Parcela: 1158/A k.ú. Slavkov v Opatoví			
PŮDORYS 2. NP 1:150		03	



Rodinný dům 7+kk

1055 m², Opava, Slavkov, Otická

Cena na vyžádání

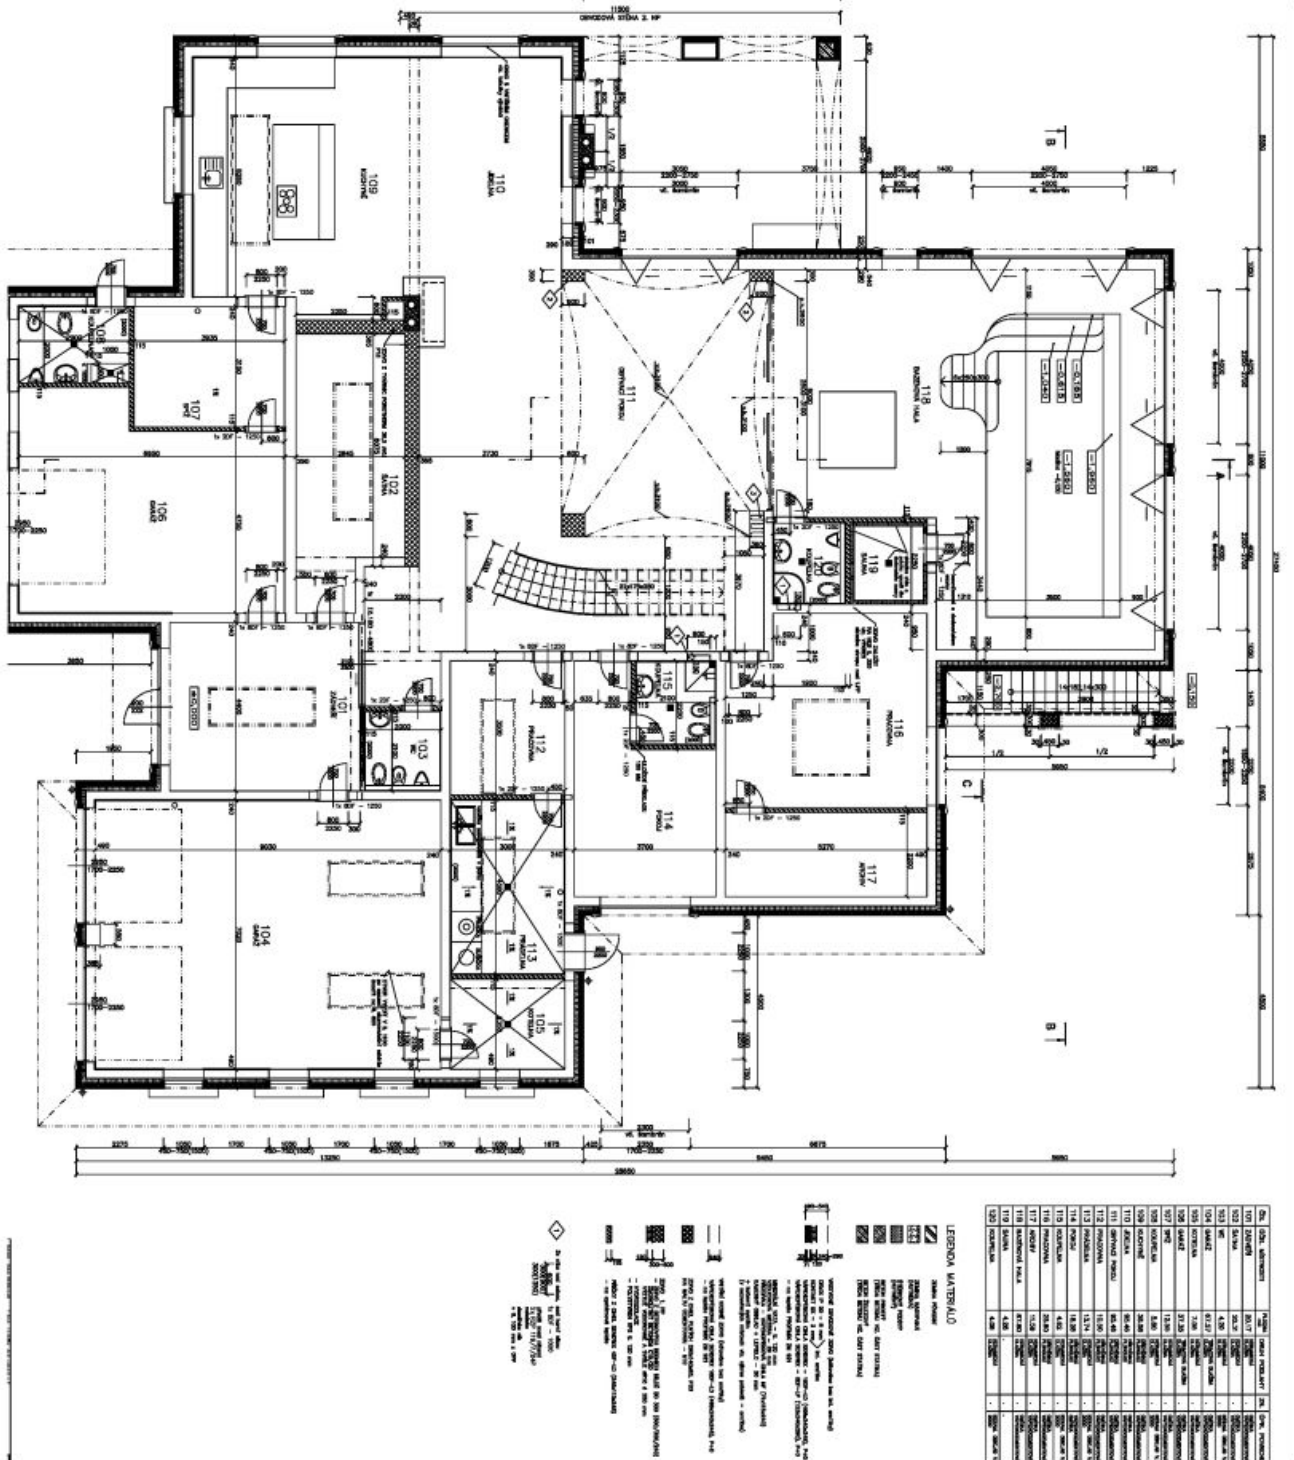




Rodinný dům 7+kk

1 055 m², Opava, Slavkov, Otická

Cena na vyžádání

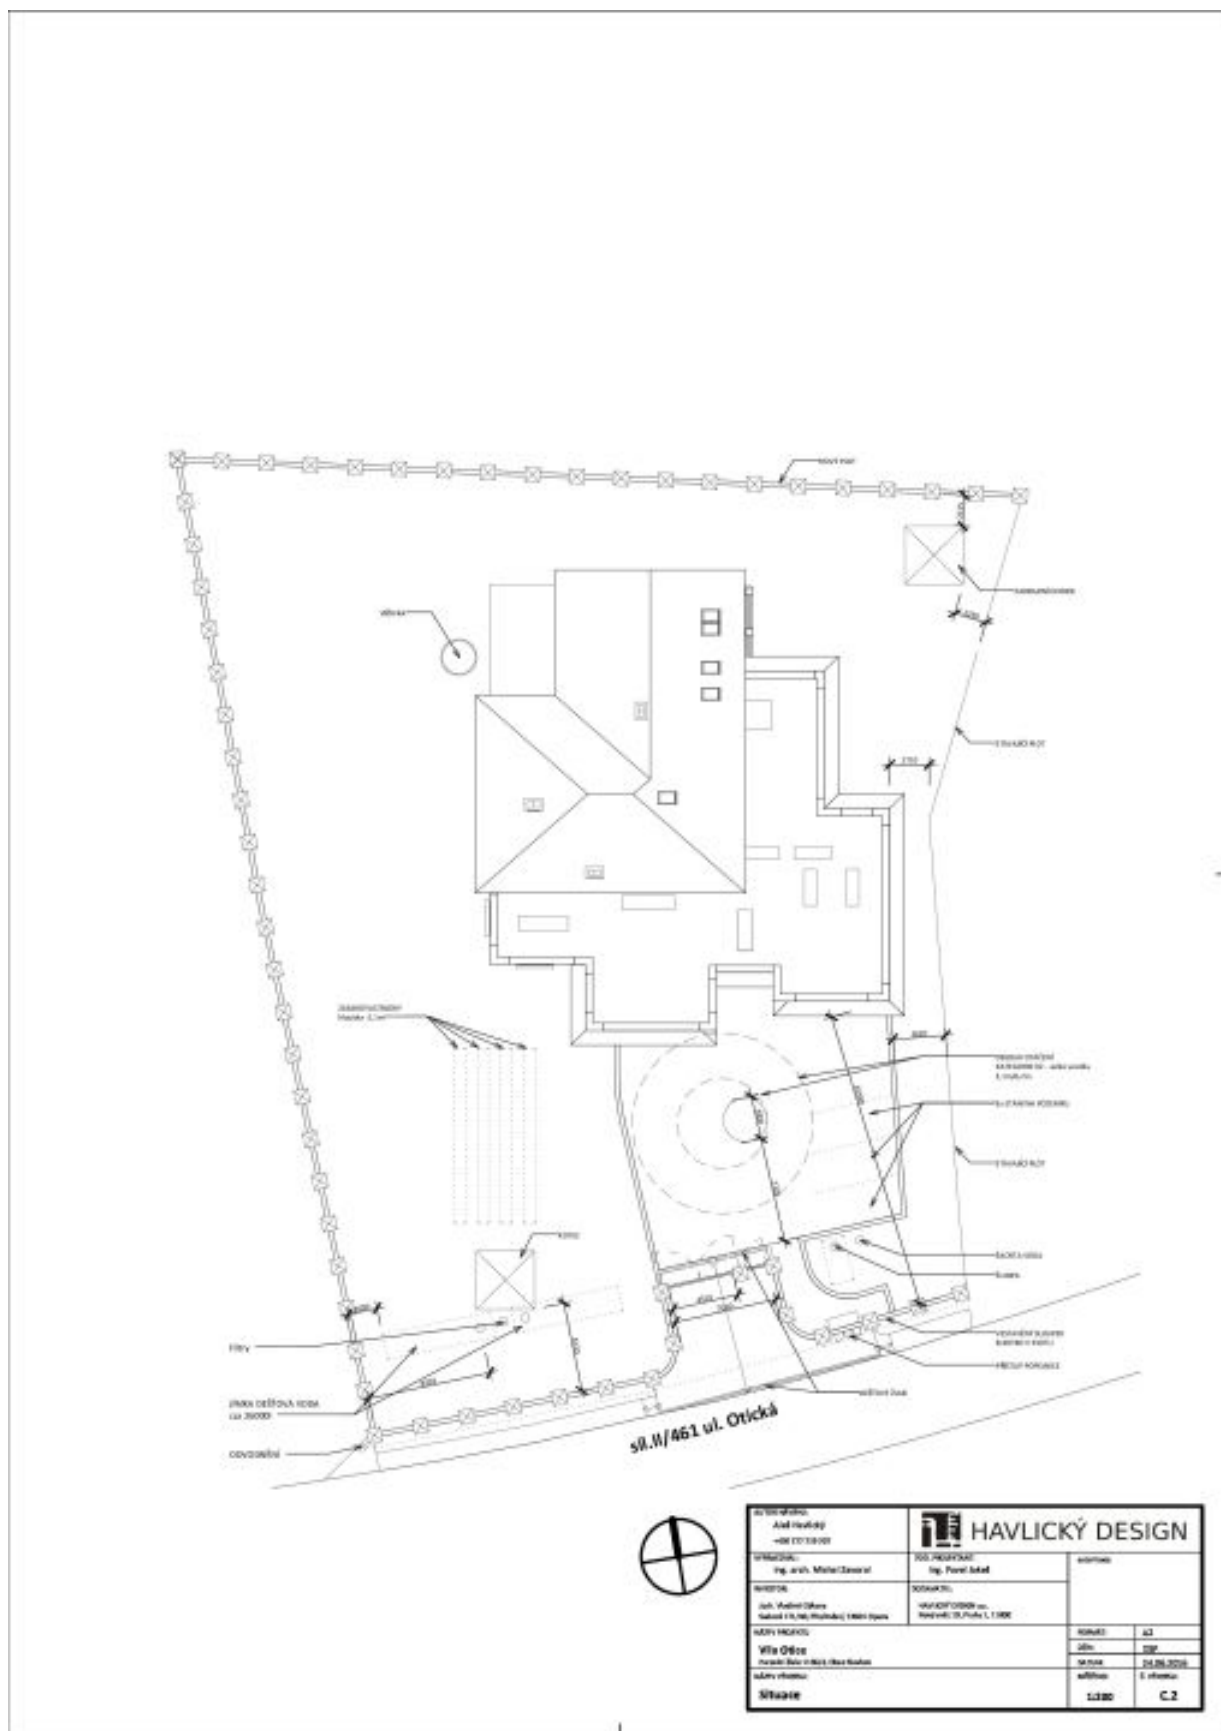

HAVLICKÝ DESIGN Ing. arch. Miroslav Janáček Ing. Pavel Janda		stavba 2024 2024
W02016 Ing. Miroslav Janáček Ing. Pavel Janda	W02016 Ing. Miroslav Janáček Ing. Pavel Janda	1:100 C.2