



## Pozemek

1 211 m<sup>2</sup>, Praha-západ, Vrané nad Vltavou

Prodáno





## Pozemek

1 211 m<sup>2</sup>, Praha-západ, Vrané nad Vltavou

**Prodáno**

Cena za m <sup>2</sup>	4 046 Kč
Celková plocha	1 211 m <sup>2</sup>
Typ pozemku	Bydlení
Referenční číslo	24991

**Příležitost ke koupi stavebního pozemku s celkovou výměrou 1 211 m<sup>2</sup> ve velmi klidné a příjemné lokalitě ve Vrané nad Vltavou. Pozemek je situovaný pár kroků od lesa, v mírném svahu se vzrostlými stromy a keři, a těší se hezkému výhledu do zeleně.**

Na pozemku jsou zajištěny veškeré inženýrské sítě, oplocení ze tří stran a příjezdová komunikace. Možnost zakoupení právě připravovaného projektu architekta Ivana Kroupy na výstavbu domu se střešní terasou, balkónem a dvougaráží. Benefitem je také architektonická kvalita obou sousedních domů, realizovaných stejnou osobou.

**Jedná se o oblíbenou rezidenční a rekreační lokalitu s dojezdem do Prahy za 16 minut mimo špičku. Pozemek je vzdálen necelých 5 minut jízdy od vlakového nádraží, v blízkosti je dostupná také základní škola, školka, dětské hřiště a BMX park.**

Pozemek 1 211 m<sup>2</sup>.




# Pozemek

1 211 m<sup>2</sup>, Praha-západ, Vrané nad Vltavou

**Prodáno**

Atelier Mařin, Vrané nad Vltavou, Ivan Kroupa architekti, Řez podélný 1:100, 26.2.2003

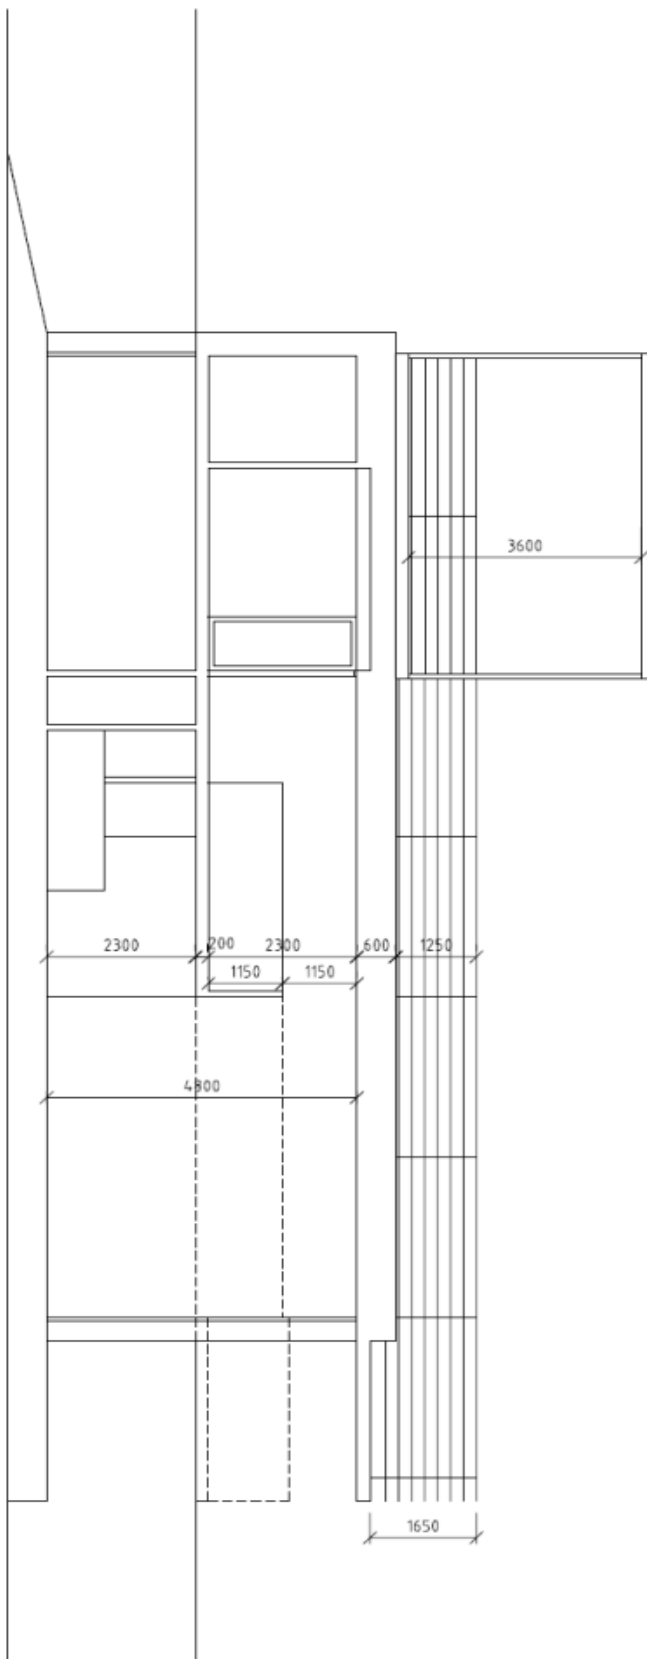




# Pozemek

1 211 m<sup>2</sup>, Praha-západ, Vrané nad Vltavou

**Prodáno**

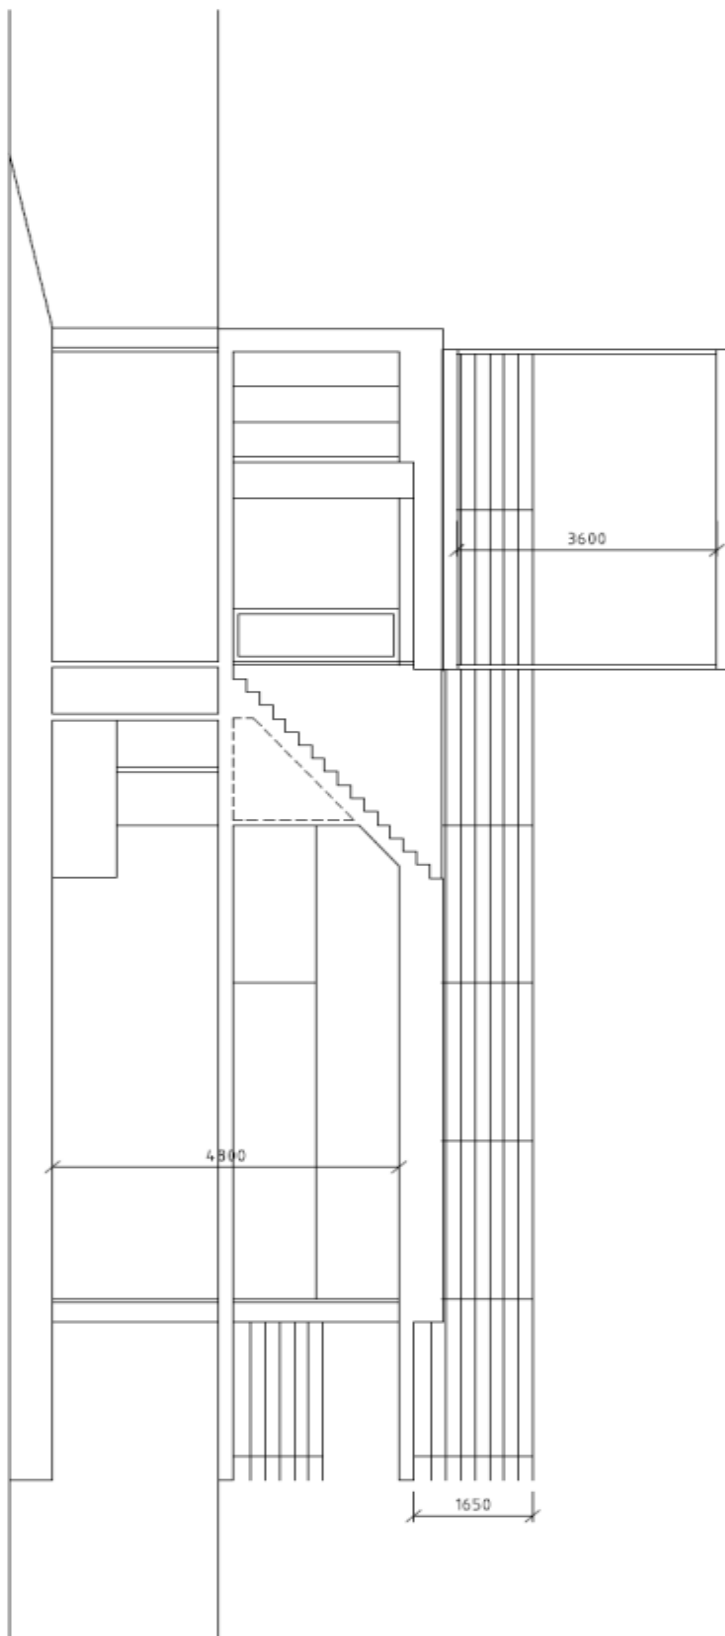


Atelier Mašín, Vrané nad Vltavou, Ivan Kroupa architekti, Fez podlaha B 1:100, 26.2.2003




# Pozemek

1211 m<sup>2</sup>, Praha-západ, Vrané nad Vltavou

Prodáno

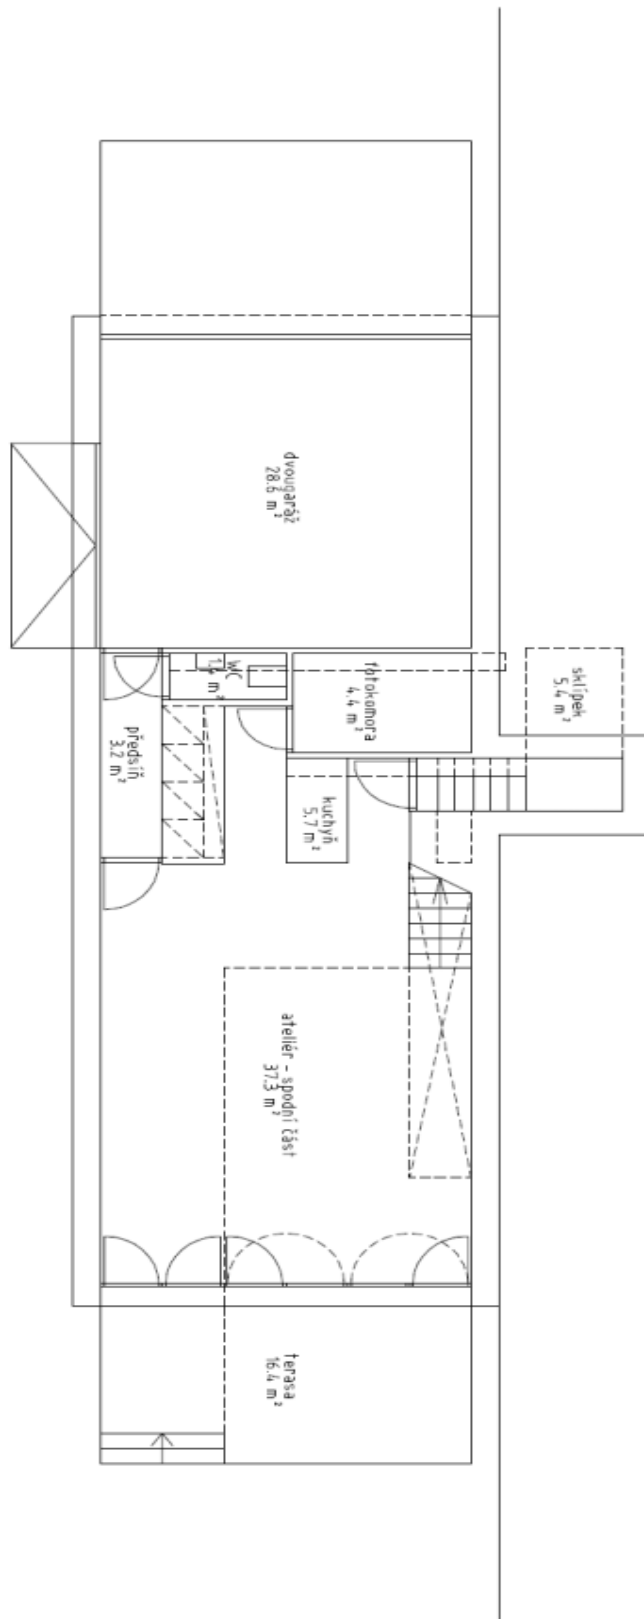

Atelier Mašín, Vrané nad Vltavou, Ivan Kroupa architekti, půdorys 1.N.P., 26.2.2003

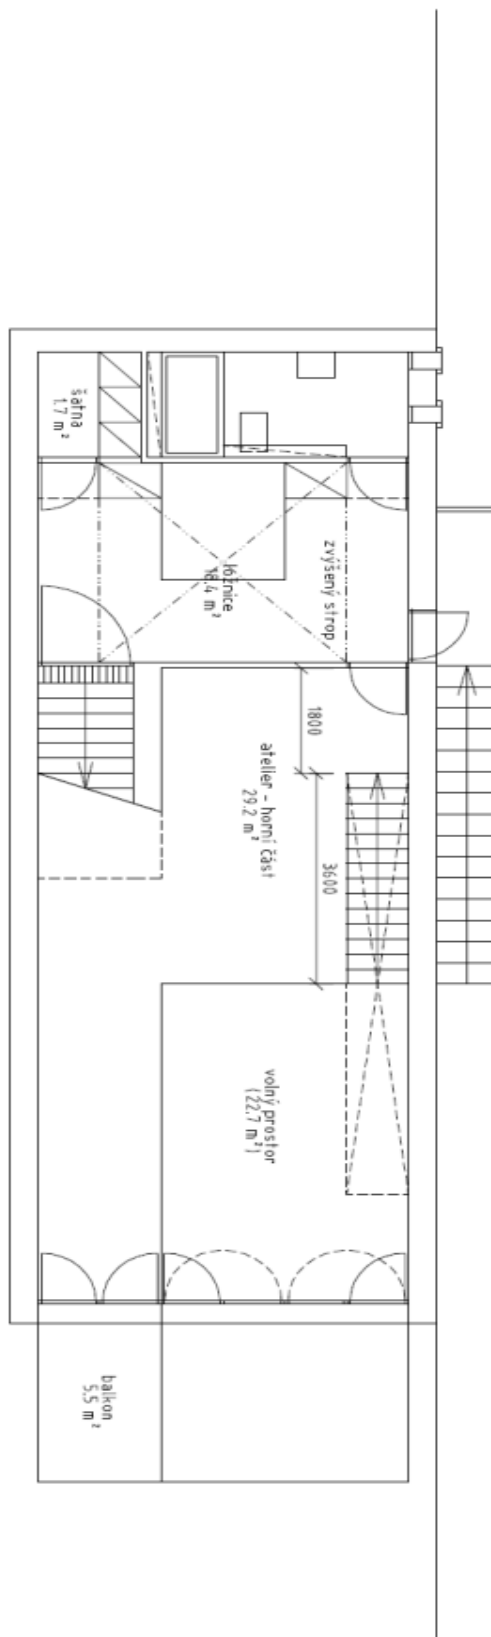


Atelier Měšín, Vrané nad Vltavou, Ivan Kroupa architekti, půdorys ZAP, 26.2.2003



# Pozemek

1211 m<sup>2</sup>, Praha-západ, Vrané nad Vltavou

Prodáno

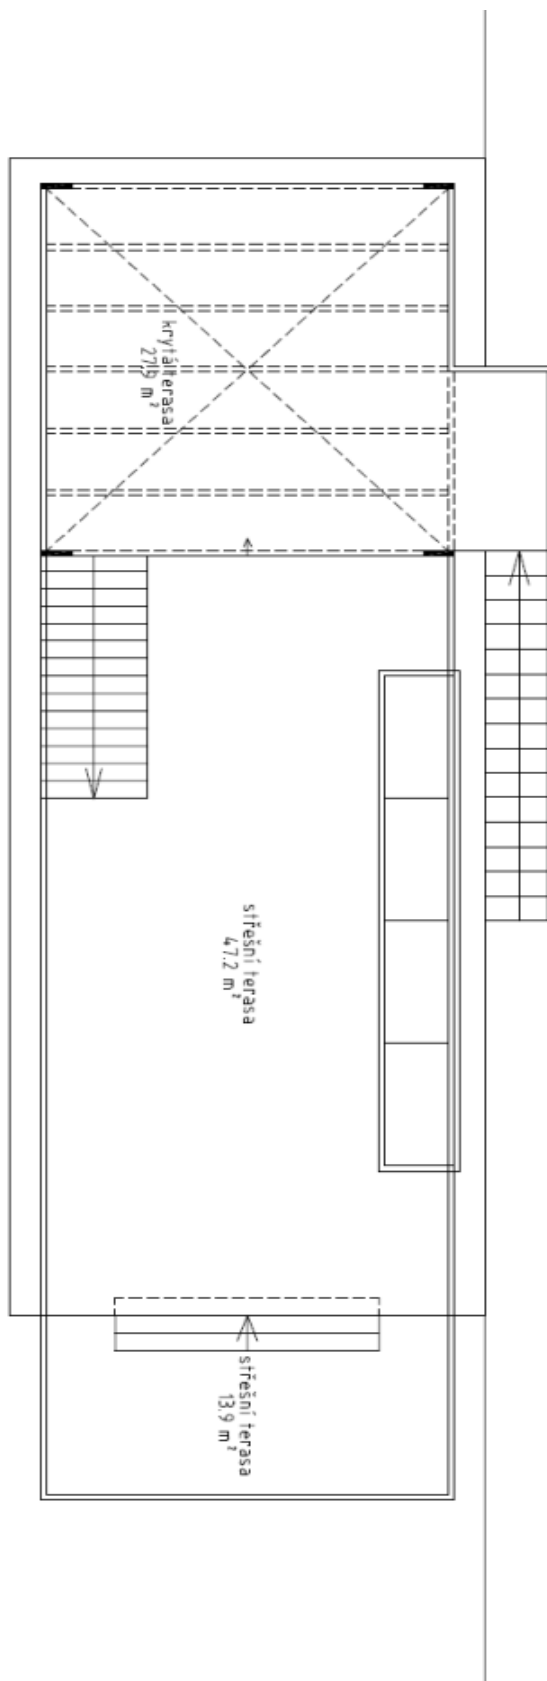

Ateliér Mašín, Vrané nad Vltavou, Ivan Kroupa architekti, půdorys střechy, 26.2.2003