




Byt 2+kk

79 m², Praha 10, Vršovice, Košická

Prodáno

**Byt 2+kk**79 m², Praha 10, Vršovice, Košická**Prodáno**

Celková plocha	79 m ²	terasa 27,34
Parkování	-	interier 52,26
Sklep	-	
Poplatky za služby	1 930 Kč měsíčně	
PENB	G	
Referenční číslo	30639	

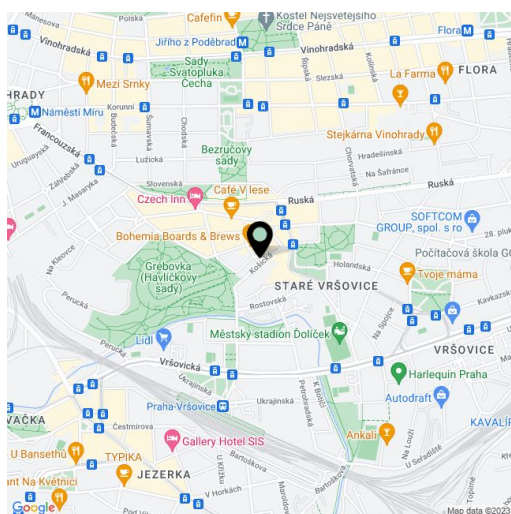

* Výměra jednotky dle občanského zákoníku.


Plocha je tvořena součtem celé plochy jednotky a ohraničená obvodovými zdmi.



Byt 2+kk

79 m², Praha 10, Vršovice, Košická

Prodáno

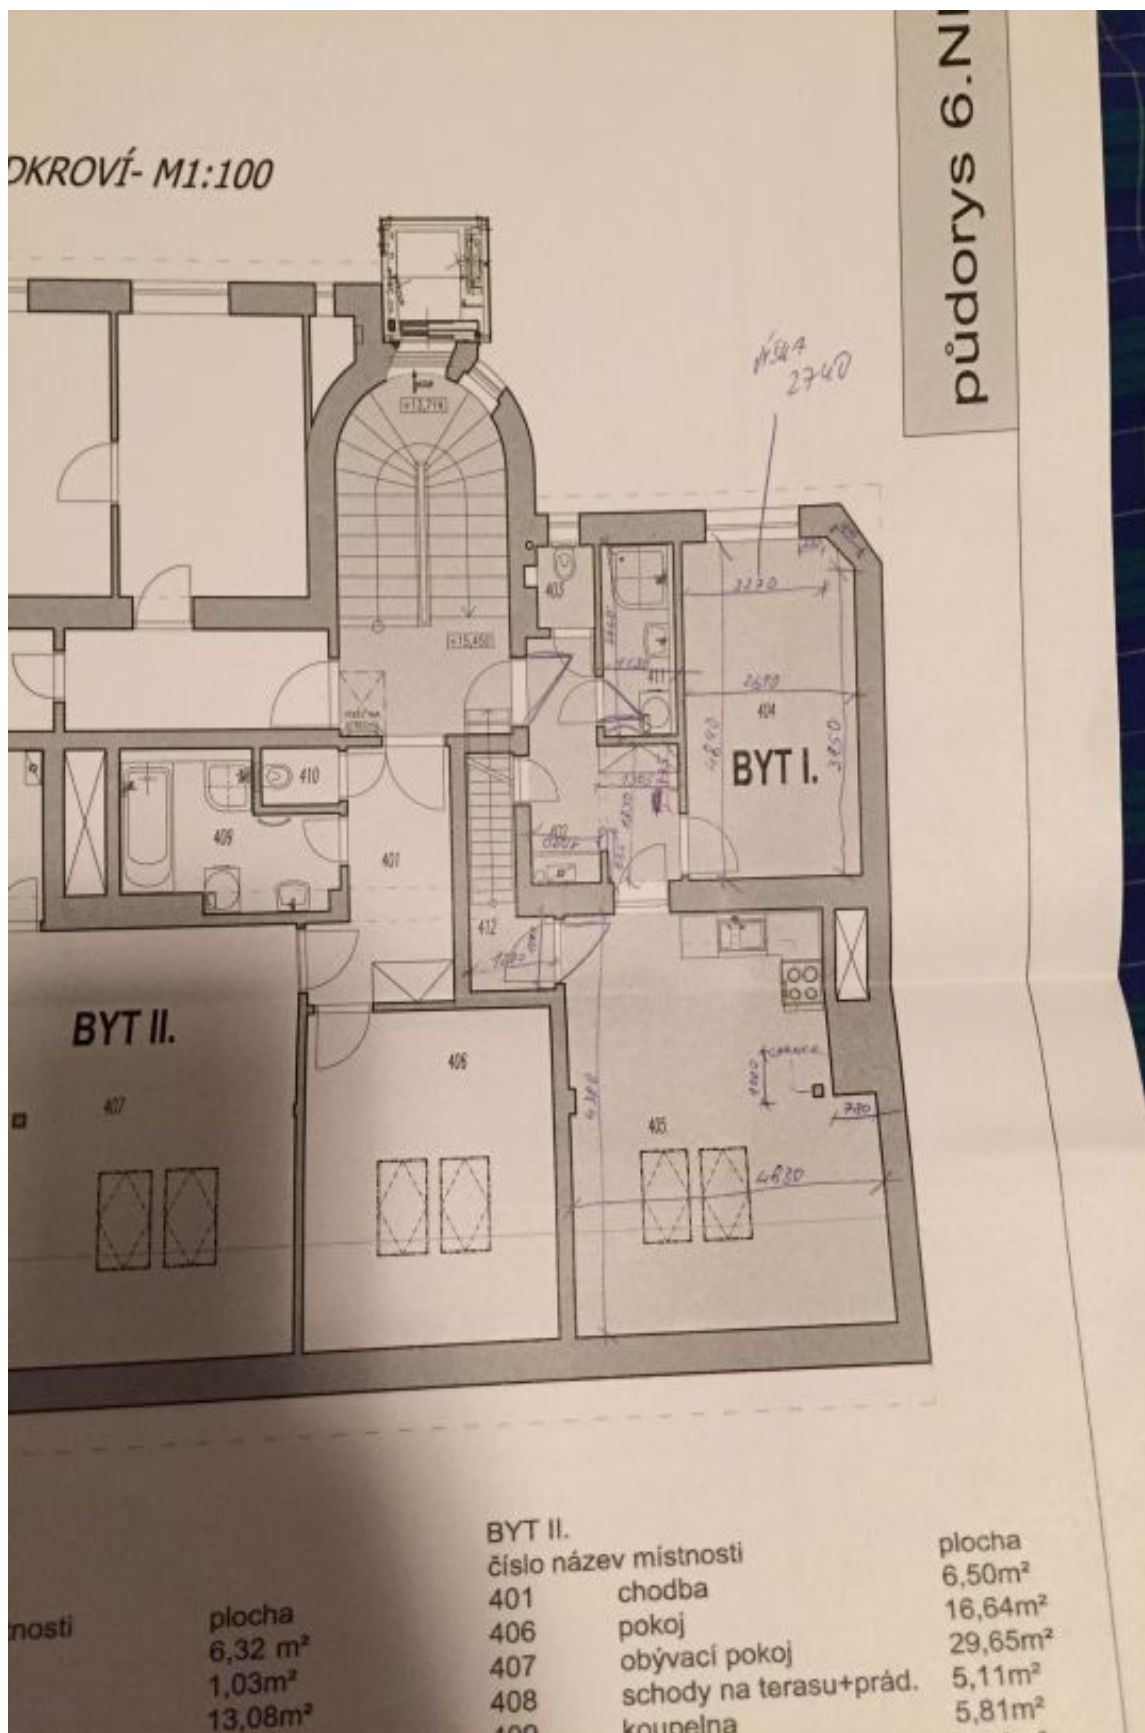




Byt 2+kk

79 m², Praha 10, Vršovice, Košická

Prodáno

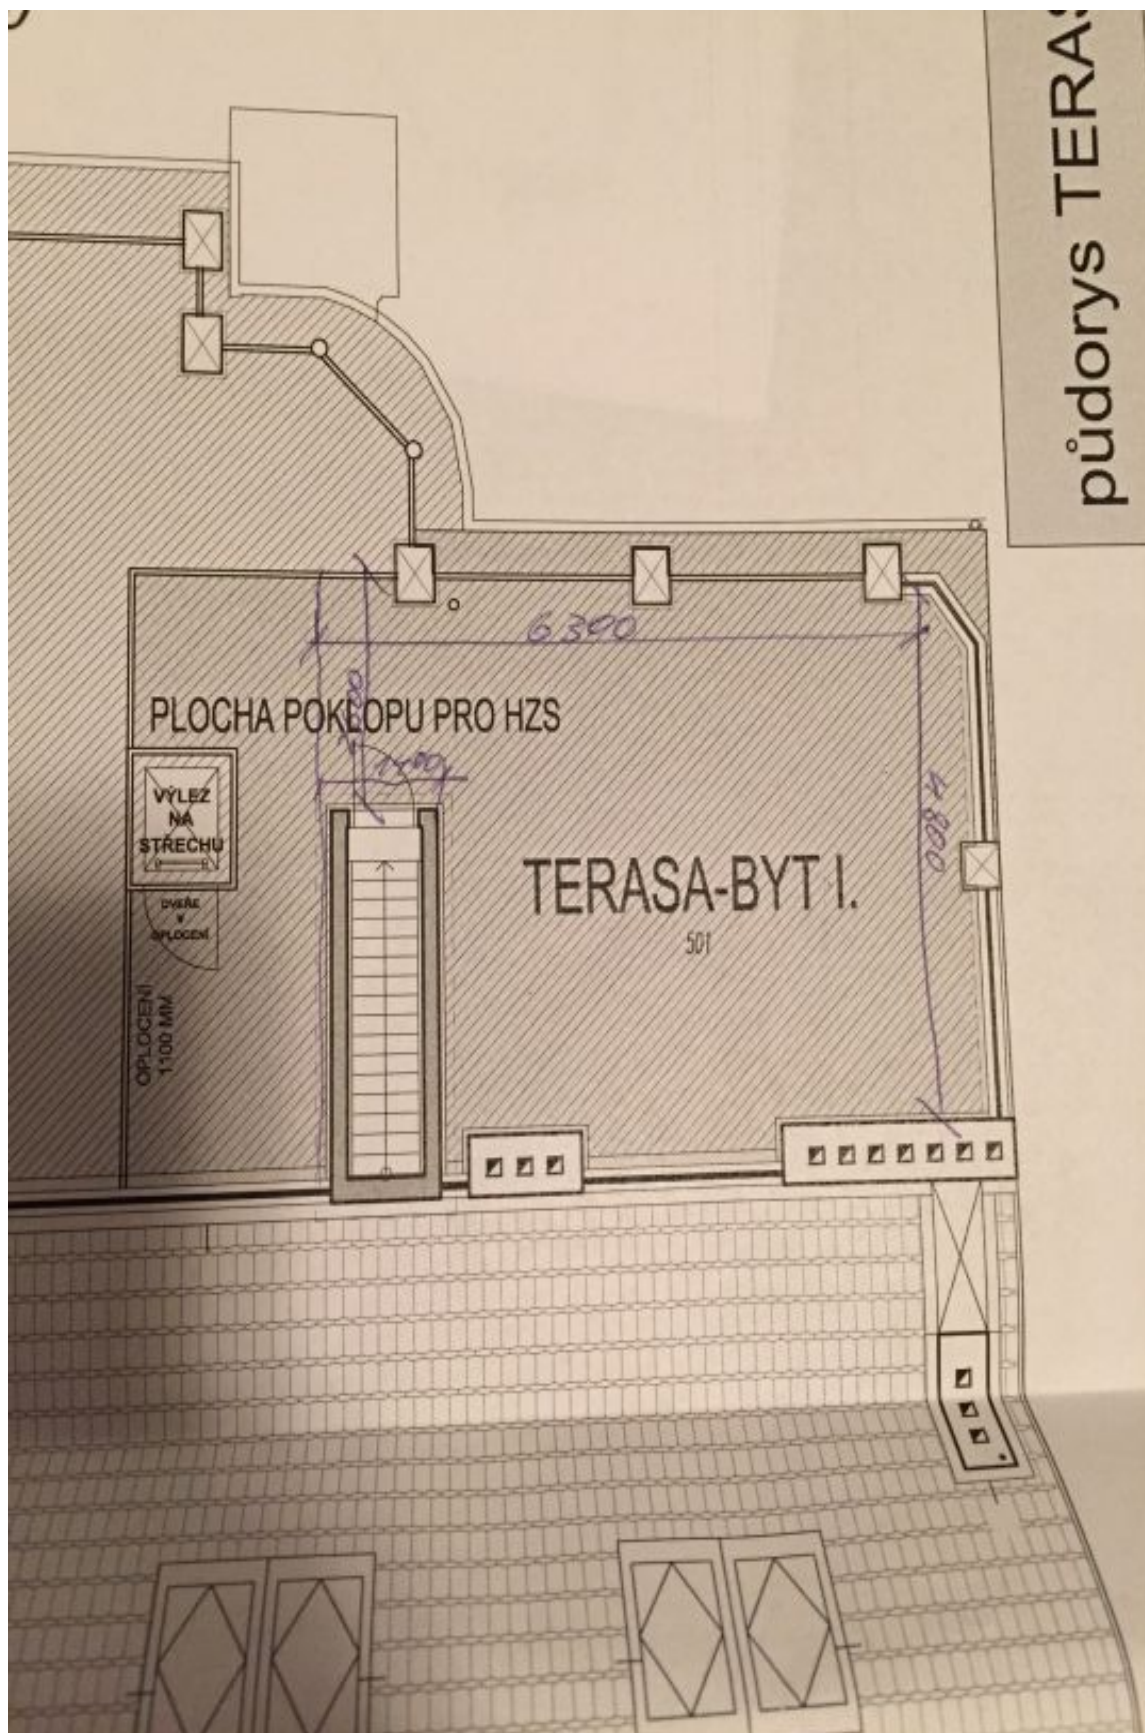




Byt 2+kk

79 m², Praha 10, Vršovice, Košická

Prodáno

PŮDORYS TERASY-M1:75

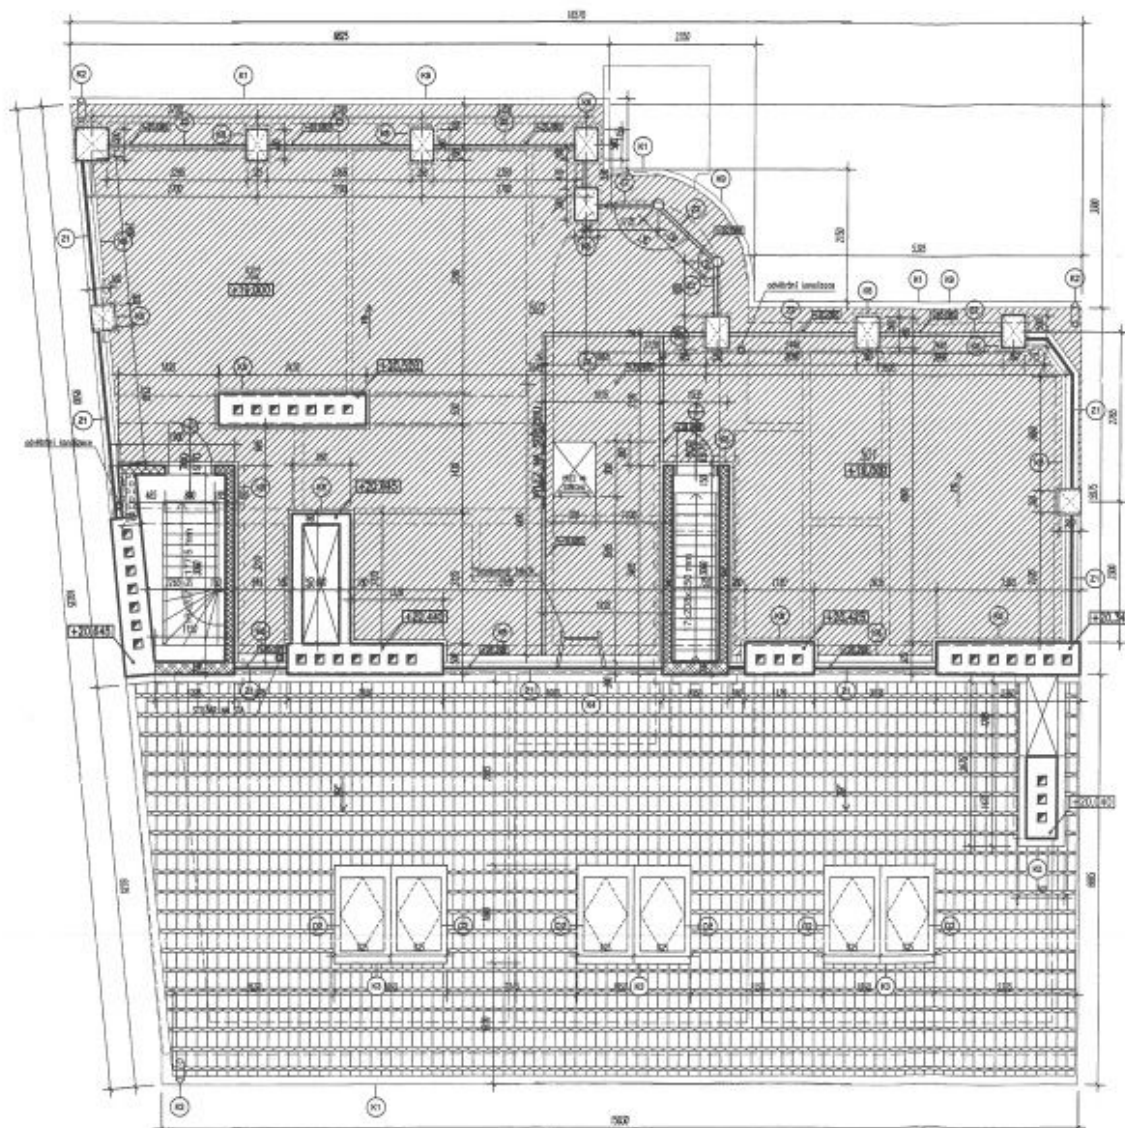




Byt 2+kk

79 m², Praha 10, Vršovice, Košická

Prodáno

PŮDORYS PODKROVÍ- M1:100

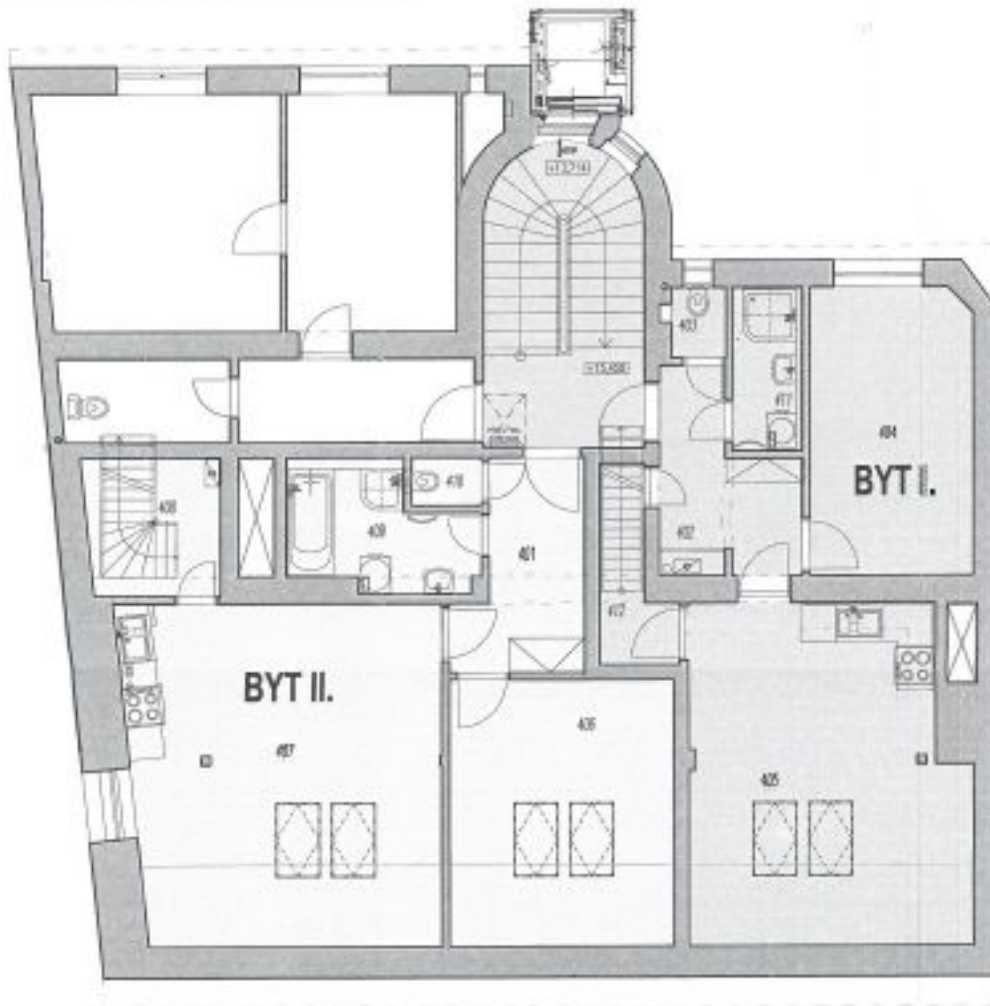


legenda místností

BYT I.

číslo	název místnosti	plocha
402	chodba	6,32 m ²
403	WC	1,03m ²
404	ložnice	13,08m ²
405	obývací pok.+kuchyně	25,52m ²
411	sprcha+prádelna	3,21m ²
412	schodiště	3,10m ²
celkem		52,34m ²

BYT II.

číslo	název místnosti	plocha
401	chodba	6,50m ²
406	pokoj	16,64m ²
407	obývací pokoj	29,65m ²
408	schody na terasu+prád.	5,11m ²
409	koupelna	5,81m ²
410	WC	0,96m ²
celkem		64,67m ²
plocha celkem		117,01m ²

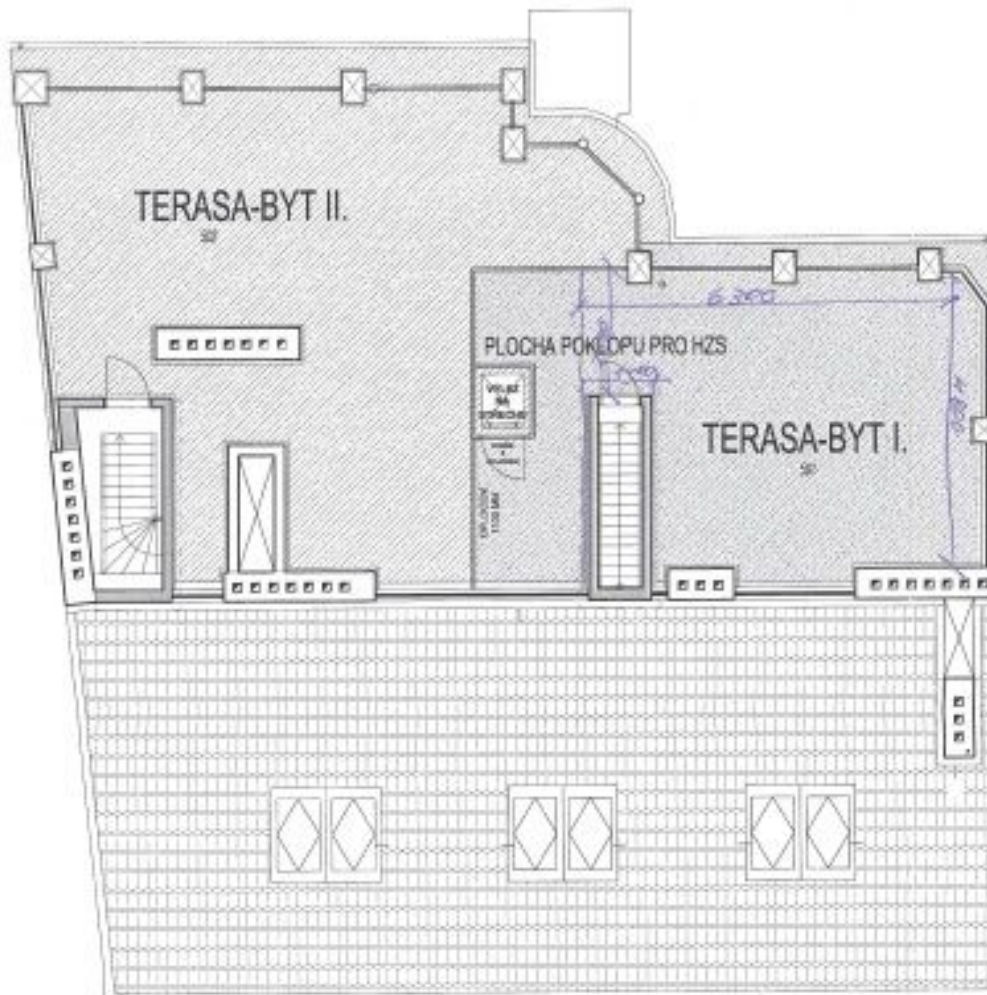**Byt 2+kk**79 m², Praha 10, Vršovice, Košická**Prodáno****PŮDORYS TERASY- M1:100****legenda místností**

TERASA - byt I.		
číslo	název místnosti	plocha
501	terasa	28,32m ²
	celkem	28,32m ²
TERASA - byt II.		
číslo	název místnosti	plocha
502	terasa	65,86m ²
	celkem	65,86m ²
	PLOCHA POKLOPU PRO HZS	1,31m ²
	plocha celkem	95,49m ²