

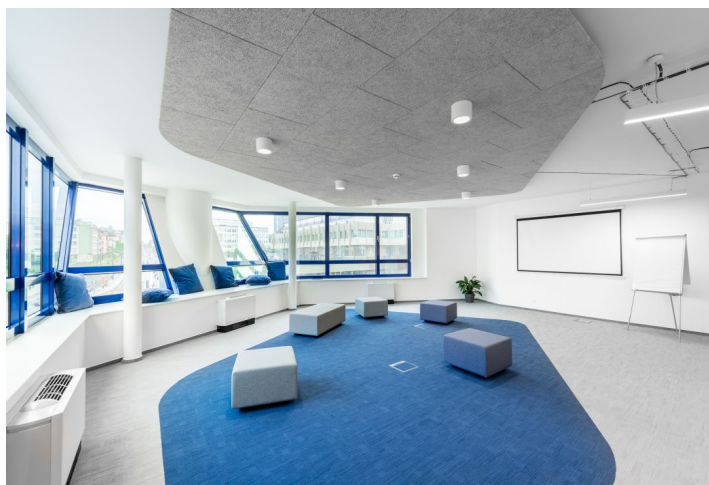


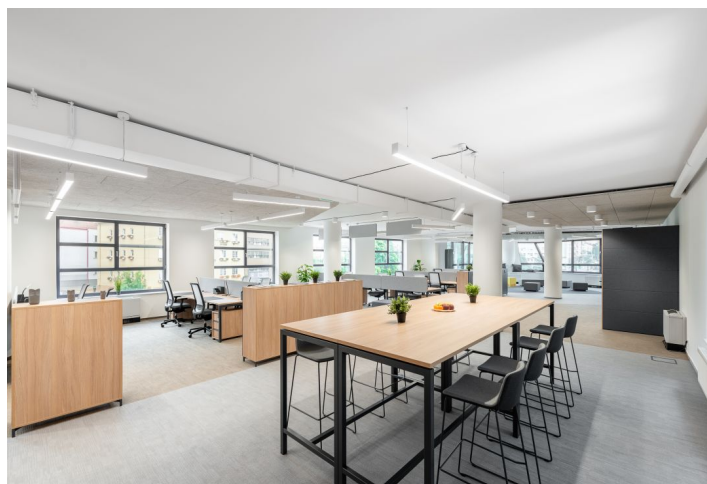


Administrativní budova

292 m², Praha 4, Pankrác, Na Pankráci

18.00 € / m² | 452 Kč / m²

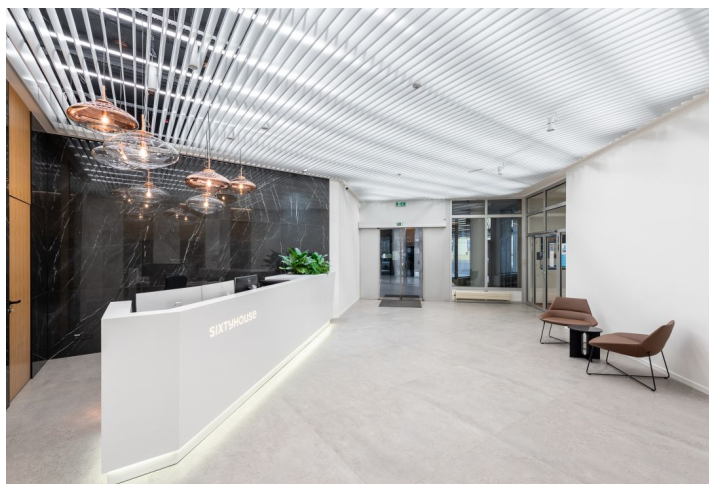

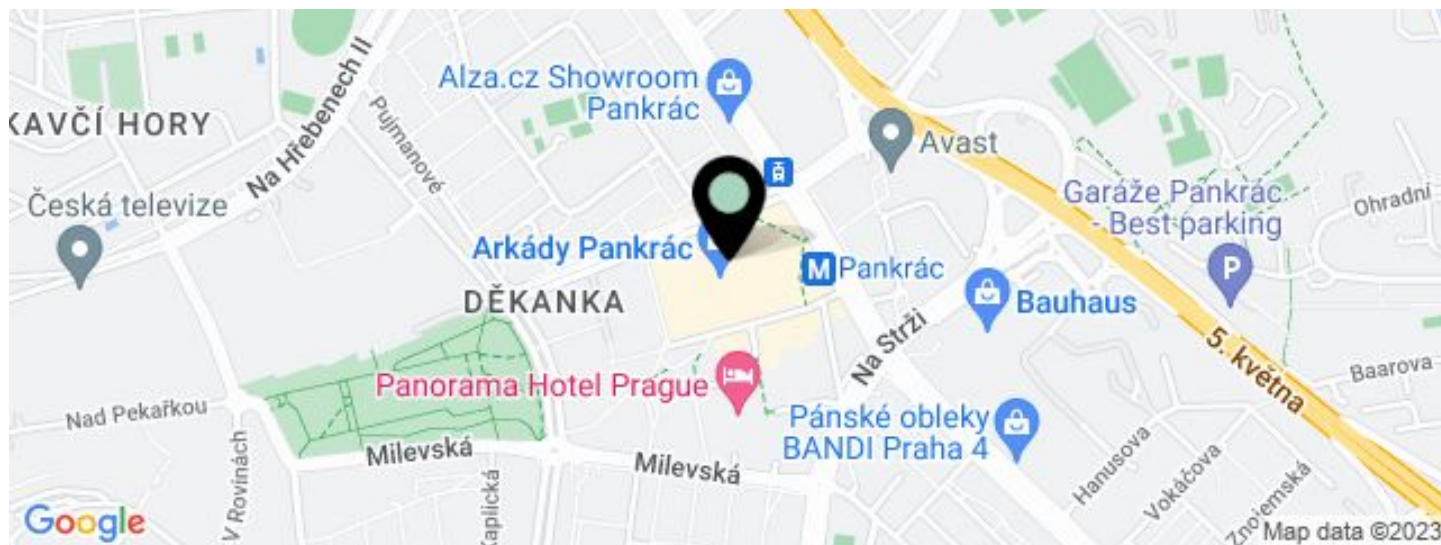**Administrativní budova****18.00 € / m² | 452 Kč / m²**292 m², Praha 4, Pankrác, Na Pankráci

JEDNOTKA	PLOCHA K DISPOZICI	SLUŽBY	PARKOVÁNÍ	MĚSÍČNÍ NÁJEMNÉ
Kanceláře, 3. patro	292 m ²	160 Kč za m ² / měsíčně	130 EUR / ps / měsíc	18 € / m ²



Administrativní budova

292 m², Praha 4, Pankrác, Na Pankráci

18.00 € / m² | 452 Kč / m²

Poplatky za služby	160 Kč za m ² / měsíčně
Celková velikost budovy	6 203 m ²
Vlastní spotřeba nájemce	—
Parkování	130 EUR
Poplatky za parkování	—
Poměr parkovacích míst	1:75
Certifikace	—
PENB	C
Referenční číslo	30888

Kancelářské prostory k pronájmu v administrativní budově na Praze 4, která se nachází na jihu od centra města. Pro nájemce je připraveno dostatečné množství parkovacích míst v podzemním garážovém domě. V blízkosti budovy je Kongresové centrum a obchodní centrum Arkády Pankrác, dostupné jednu zastávku autobusem nebo metrem.

Lokalita:

Objekt je umístěn v blízkosti stanice metra Pražského povstání (linka C) a autobusových i tramvajových zastávek, které jsou dostupné pěší chůzí. Výborné dopravní spojení s Pražským okruhem.

Vybavení a služby:

Centrální recepce
24hodinová ostraha
Klimatizace
Zdvojené podlahy
Otevíratelná okna
Podzemní parkovací stání
Garážová parkovací stání

Nájemné a poplatky jsou uvedeny bez DPH. Nájemce neplatí provizi.



Půdorys patra Floor plan

