

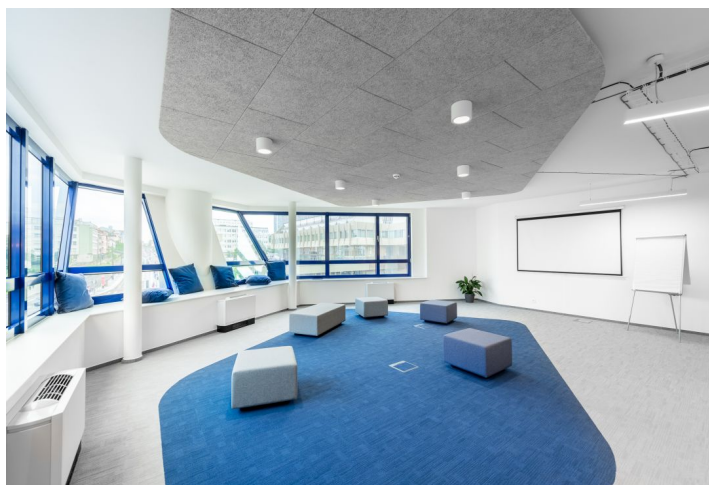


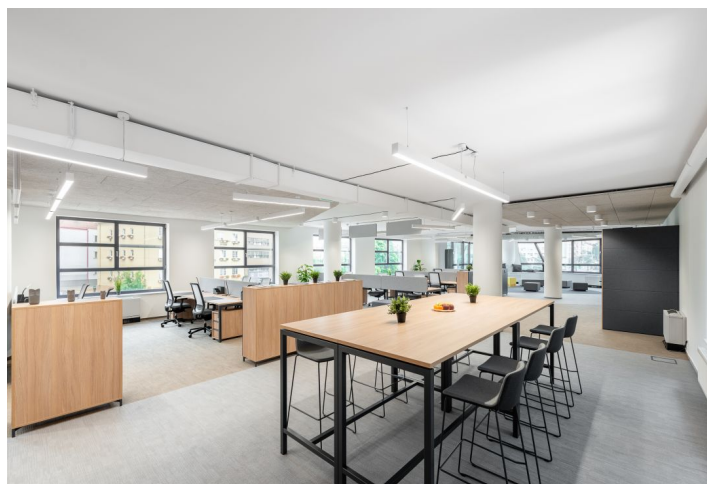


Administrativní budova

292 m², Praha 4, Pankrác, Na Pankráci

16.00 € / m² | 404 Kč / m²

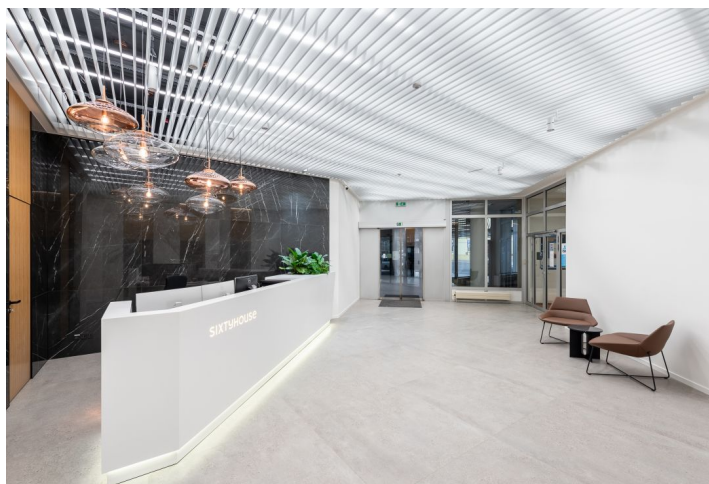

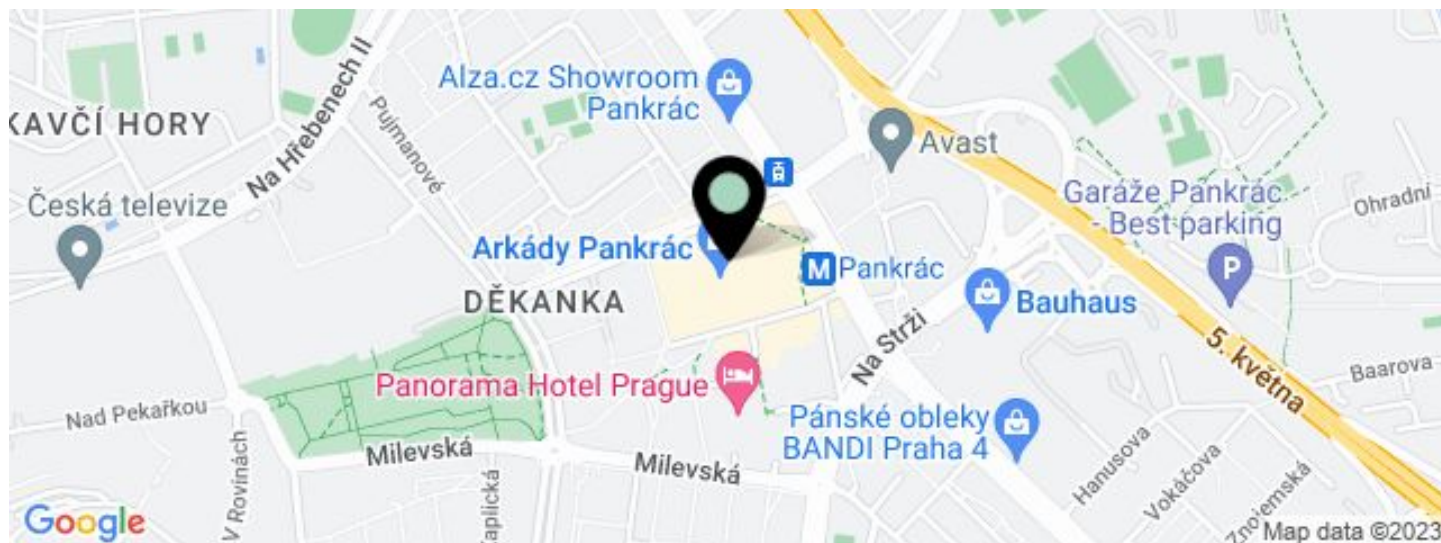**Administrativní budova**292 m², Praha 4, Pankrác, Na Pankráci**16.00 € / m² | 404 Kč / m²**

JEDNOTKA	PLOCHA K DISPOZICI	SLUŽBY	PARKOVÁNÍ	MĚSÍČNÍ NÁJEMNÉ
Kanceláře, 3. patro	292 m ²	160 Kč za m ² / měsíčně	130 EUR / ps / měsíc	16 € / m ²



Administrativní budova

292 m², Praha 4, Pankrác, Na Pankráci

16.00 € / m² | 404 Kč / m²

Poplatky za služby 160 Kč za m² / měsíčně

Celková velikost budovy 6 203 m²

Vlastní spotřeba
nájemce —

Parkování 130 EUR

Poplatky za parkování —

Poměr parkovacích míst 1:75

Certifikace —

PENB C

Referenční číslo 30888

Kancelářské prostory k pronájmu v administrativní budově na Praze 4, která se nachází na jihu od centra města. Pro nájemce je připraveno dostatečné množství parkovacích míst v podzemním garážovém domě. V blízkosti budovy je Kongresové centrum a obchodní centrum Arkády Pankrác, dostupné jednu zastávku autobusem nebo metrem.

Lokalita:

Objekt je umístěn v blízkosti stanice metra Pražského povstání (linka C) a autobusových i tramvajových zastávek, které jsou dostupné pěší chůzí. Výborné dopravní spojení s Pražským okruhem.

Vybavení a služby:

Centrální recepce
24hodinová ostraha
Klimatizace
Zdvojené podlahy
Otevíratelná okna
Podzemní parkovací stání
Garážová parkovací stání

Nájemné a poplatky jsou uvedeny bez DPH. Nájemce neplatí provizi.



Administrativní budova

292 m², Praha 4, Pankrác, Na Pankráci

16.00 € / m² | 404 Kč / m²

Půdorys patra Floor plan

