


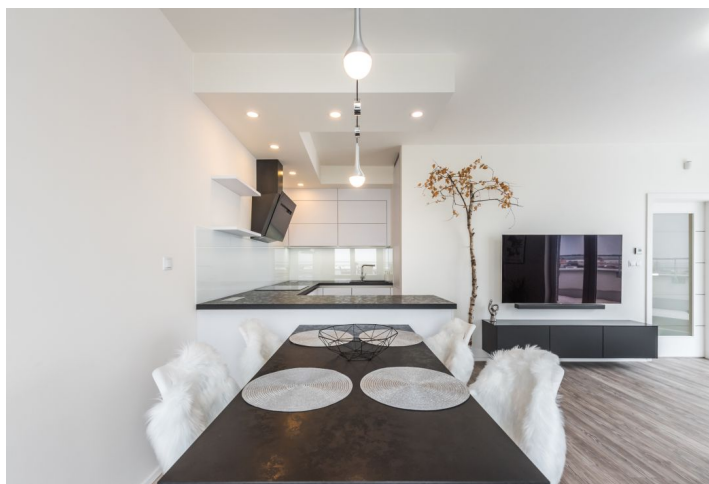

Byt 3+kk

86 m², Praha 5, Zličín, Sazovická

Pronajato





Byt 3+kk

86 m², Praha 5, Zličín, Sazovická


Pronajato

Celková plocha	152 m ²
Podlahová plocha*	86 m ²
Terasa	66 m ²
Parkování	Garáž.
Garáž	Ano
Sklep	Ano
PENB	G
Referenční číslo	33168
K dispozici od	Ihned

Nabízíme k pronájmu nadstandardní, plně vybavený byt s designovými prvky, 66 m² terasou a krásnými výhledy do dalekého okolí, situovaný ve 4., nejvyšším patře bytového domu s výtahem a podzemními garážemi. Byt se nachází v klidné lokalitě pár minut chůze od obchodního centra Metropole Zličín a stanice metra Zličín na trase B, se snadnou dostupností do centra, v rychlém dosahu Pražského okruhu a Letiště Václava Havla v Ruzyni. V blízkosti domu se nachází několik dětských hřišť, park a oblíbená cyklostezka.

Byt tvoří obývací pokoj s plně vybavenou kuchyní a jídelním prostorem, hlavní ložnice, pracovna (příp. druhá ložnice), dále koupelna s vanou se sprchovou zástěnou, samostatná toaleta s bidetovou sprškou, šatna / úložná komora a vstupní hala. Terasa obepíná téměř celý obvod bytu a je přístupná z ob. pokoje a hlavní ložnice.

Kvalitní vinylové podlahy, velkoformátová dlažba, podlahové vytápění, bezpečnostní vstupní dveře, osvětlení se stmívači a volbou barev, žaluzie, kuch. spotřebiče nejvyšší třídy Whirlpool, indukční varná deska, myčka, vysavač, zahradní nábytek, markýza na terase vč. automatického stínění, OLED TV 65", alarm Jablotron, sklep, kočárkárna, vstup do budovy na čip. K dispozici je samostatná garáž v podzemních garážích v domě za 4000 Kč měsíčně. Poplatky za společné služby, vodu a vytápění: 3545 Kč měsíčně pro 2 osoby. Záloha na elektřinu: 800 Kč měsíčně pro 2 osoby.

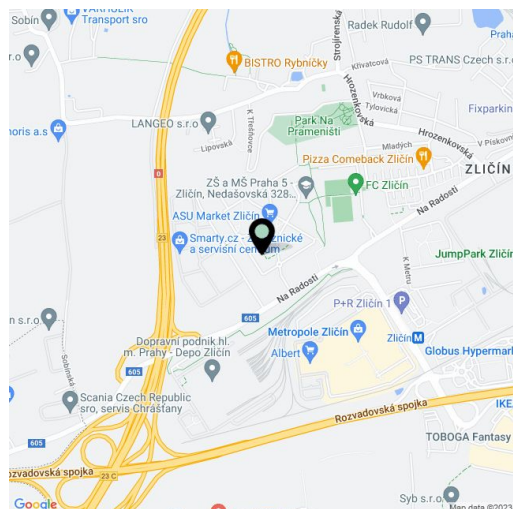

* Výměra jednotky dle občanského zákoníku.


Plocha je tvořena součtem celé plochy jednotky a ohraničená obvodovými zdmi.



Byt 3+kk

86 m², Praha 5, Zličín, Sazovická

Pronajato

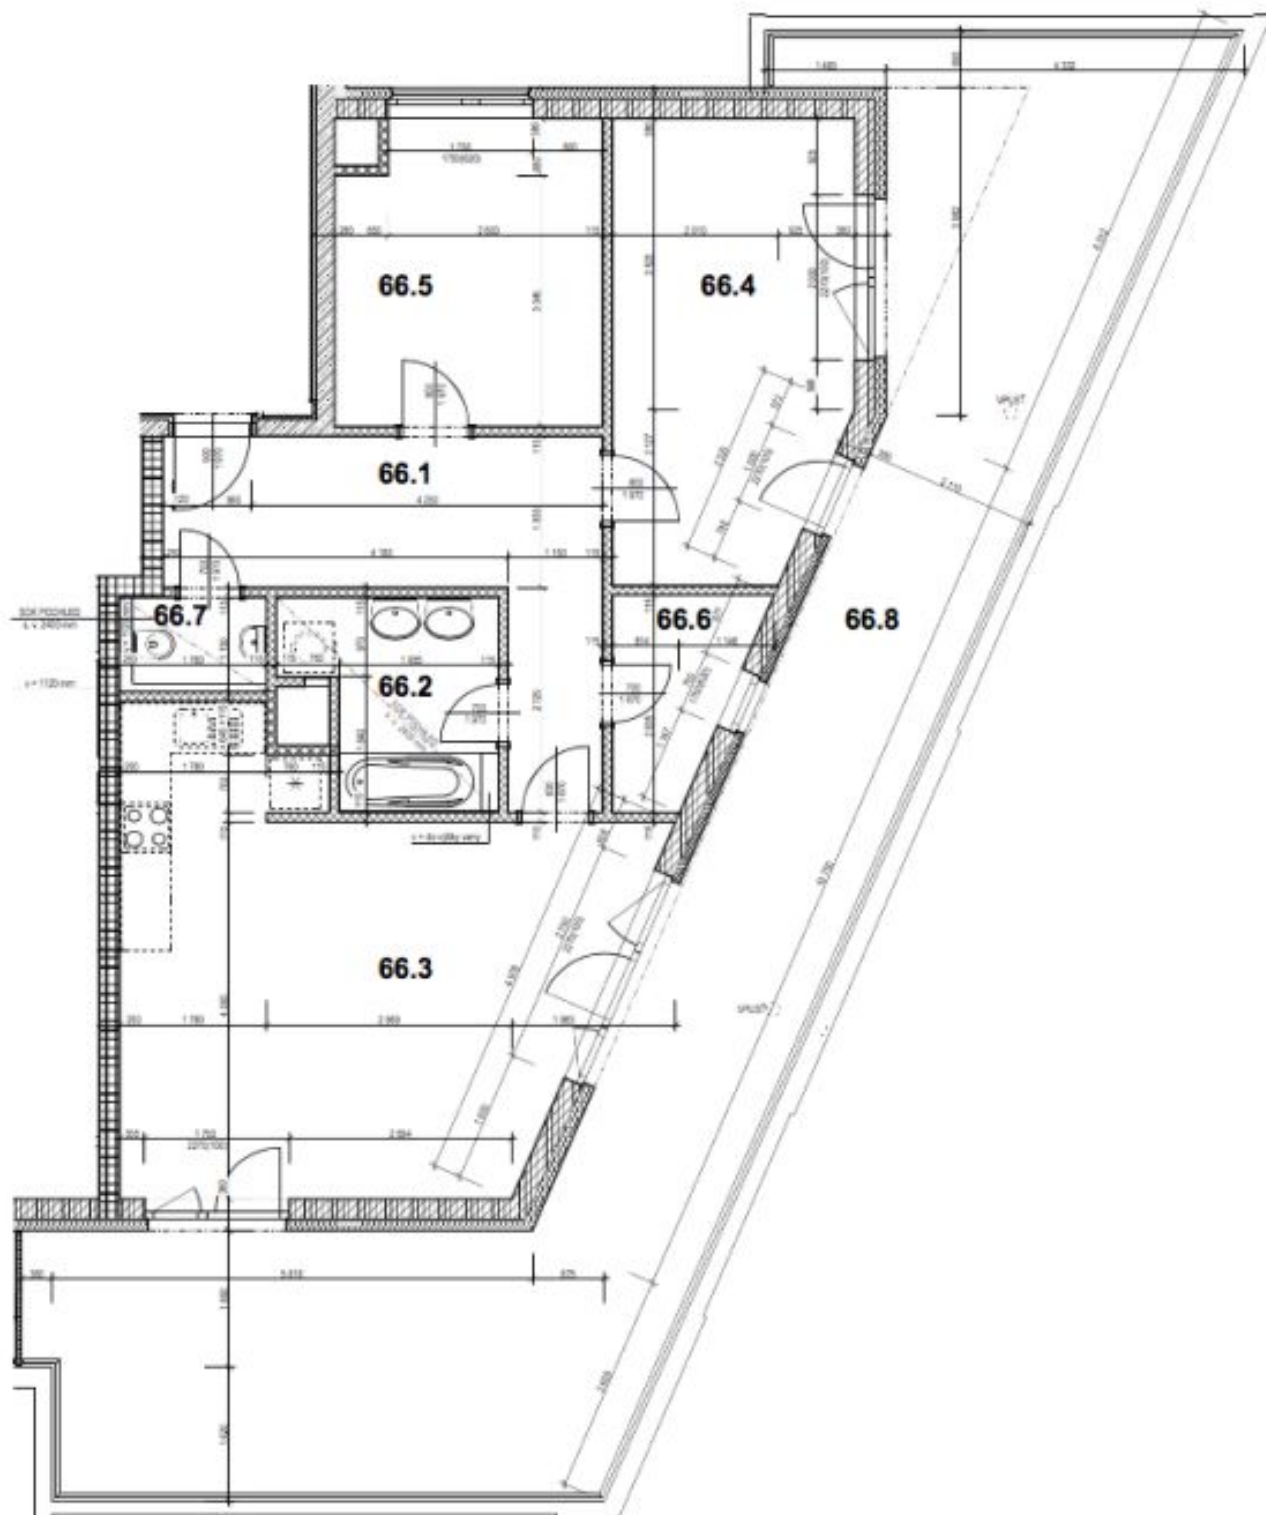

M 1:75