



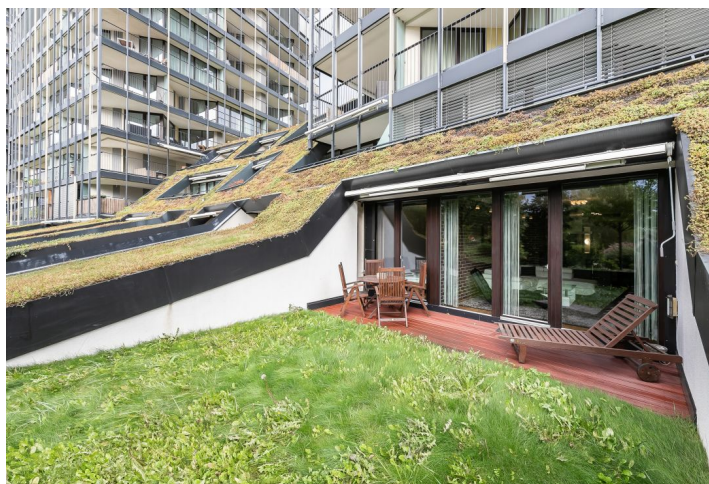

## Byt 2+kk

128 m<sup>2</sup>, Praha 3, Žižkov, Ke Kapslovně

Prodáno

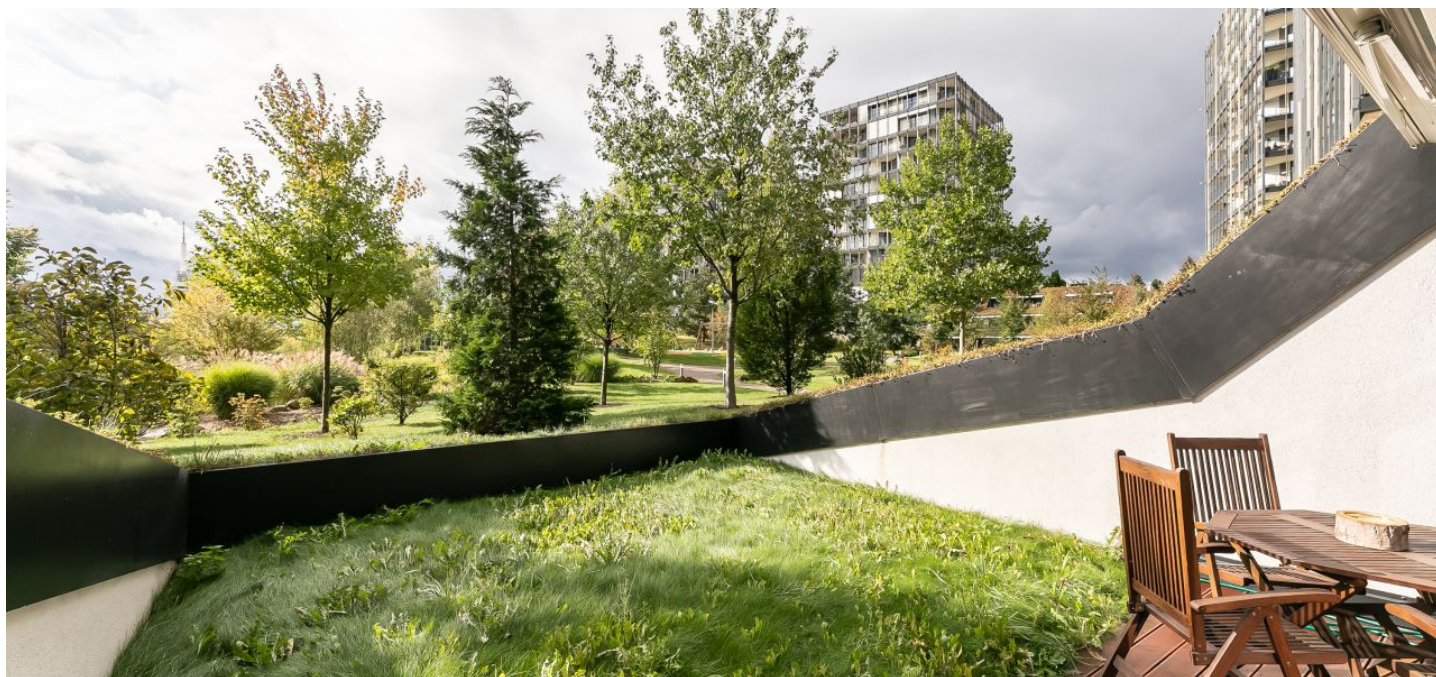



## Byt 2+kk

128 m<sup>2</sup>, Praha 3, Žižkov, Ke Kapslovně

Prodáno

Celková plocha	128 m <sup>2</sup>
Zahrada	38 m <sup>2</sup>
Parkování	Uzavíratelné garážové stání
Garáž	Ano
Sklep	Ano
Poplatky za služby	10 528 Kč měsíčně
PENB	C
Referenční číslo	33484

**Přízemní byt se západně orientovanou terasou a zahrádkou, garáží a prostorem pro privátní fitness, domácí kino nebo kancelář je součástí oceňovaného projektu Central Park Praha od studia A69 architekti. Uzavřený bezpečný komplex se rozkládá v sousedství parku, v místě s kompletními službami a snadnou dostupností MHD.**

Plochu bytu tvoří obývací pokoj s kuchyní, ložnice, vybavená **šatna**, koupelna, toaleta, technická místnost, vstupní hala a zádveří. Obě obytné místnosti mají vstup na terasu a dále na zahradu. O patro níže (v suterénu) je **multifunkční místnost**, která je přístupná schodištěm z chodby. Garáž a sklep jsou **přímo u spodní úrovně bytu** a usnadňují tak ukládání například kol a dalšího sportovního náčiní.

Podlaha je plovoucí dřevěná s **topnými konvektory**, okna „od podlahy ke stropu“ také dřevěná. Vstupní dveře splňují bezpečnostní třídu 3, interiérové dveře jsou bezfalcové dýhované. Kuchyňská linka je vybavena spotřebiči **Siemens** a **kamennou pracovní deskou**. Koupelna propojená posuvnými dveřmi s toaletou má **hydromasážní vanu** se sprchovou zástěnou, **TV přípojku**, velkoformátovou dlažbu a otopný žebřík. Vytápění je centrální. Garážové místo lze uzavřít roletou. Celý komplex střeží **ostraha**, slouží zde **nonstop recepce** a **správce**, který zajišťuje **služby osobní asistence**.

Přímo v komplexu funguje kavárna, hned vedle je pošta, poliklinika nebo **wellness centrum**. V okolí je množství obchodů včetně potravin, v rychlém dojezdu autem či tramvají pak **obchodně-zábavní centrum Flora**. Nejbližší stanice metra (Želivského) je vzdálena 4 minuty jízdy tramvají, přímá cesta tramvají do centra trvá pouhých 10 minut. Komplex má vlastní uzavřený park, další možnosti procházek či venčení psů nabízí rozlehlá **Parukářka** na vrchu svatého Kříže.

Výměra dle OZ 127,36 m<sup>2</sup> (z toho 36,23 m<sup>2</sup> tvoří multifunkční místnost a 10,5 m<sup>2</sup> schodiště), zahrada 38 m<sup>2</sup>, sklep 4,35 m<sup>2</sup>.

\* Výměra jednotky dle občanského zákoníku.


Plocha je tvořena součtem celé plochy jednotky a ohraničená obvodovými zdmi.



# Byt 2+kk

128 m<sup>2</sup>, Praha 3, Žižkov, Ke Kapslovně

## Prodáno

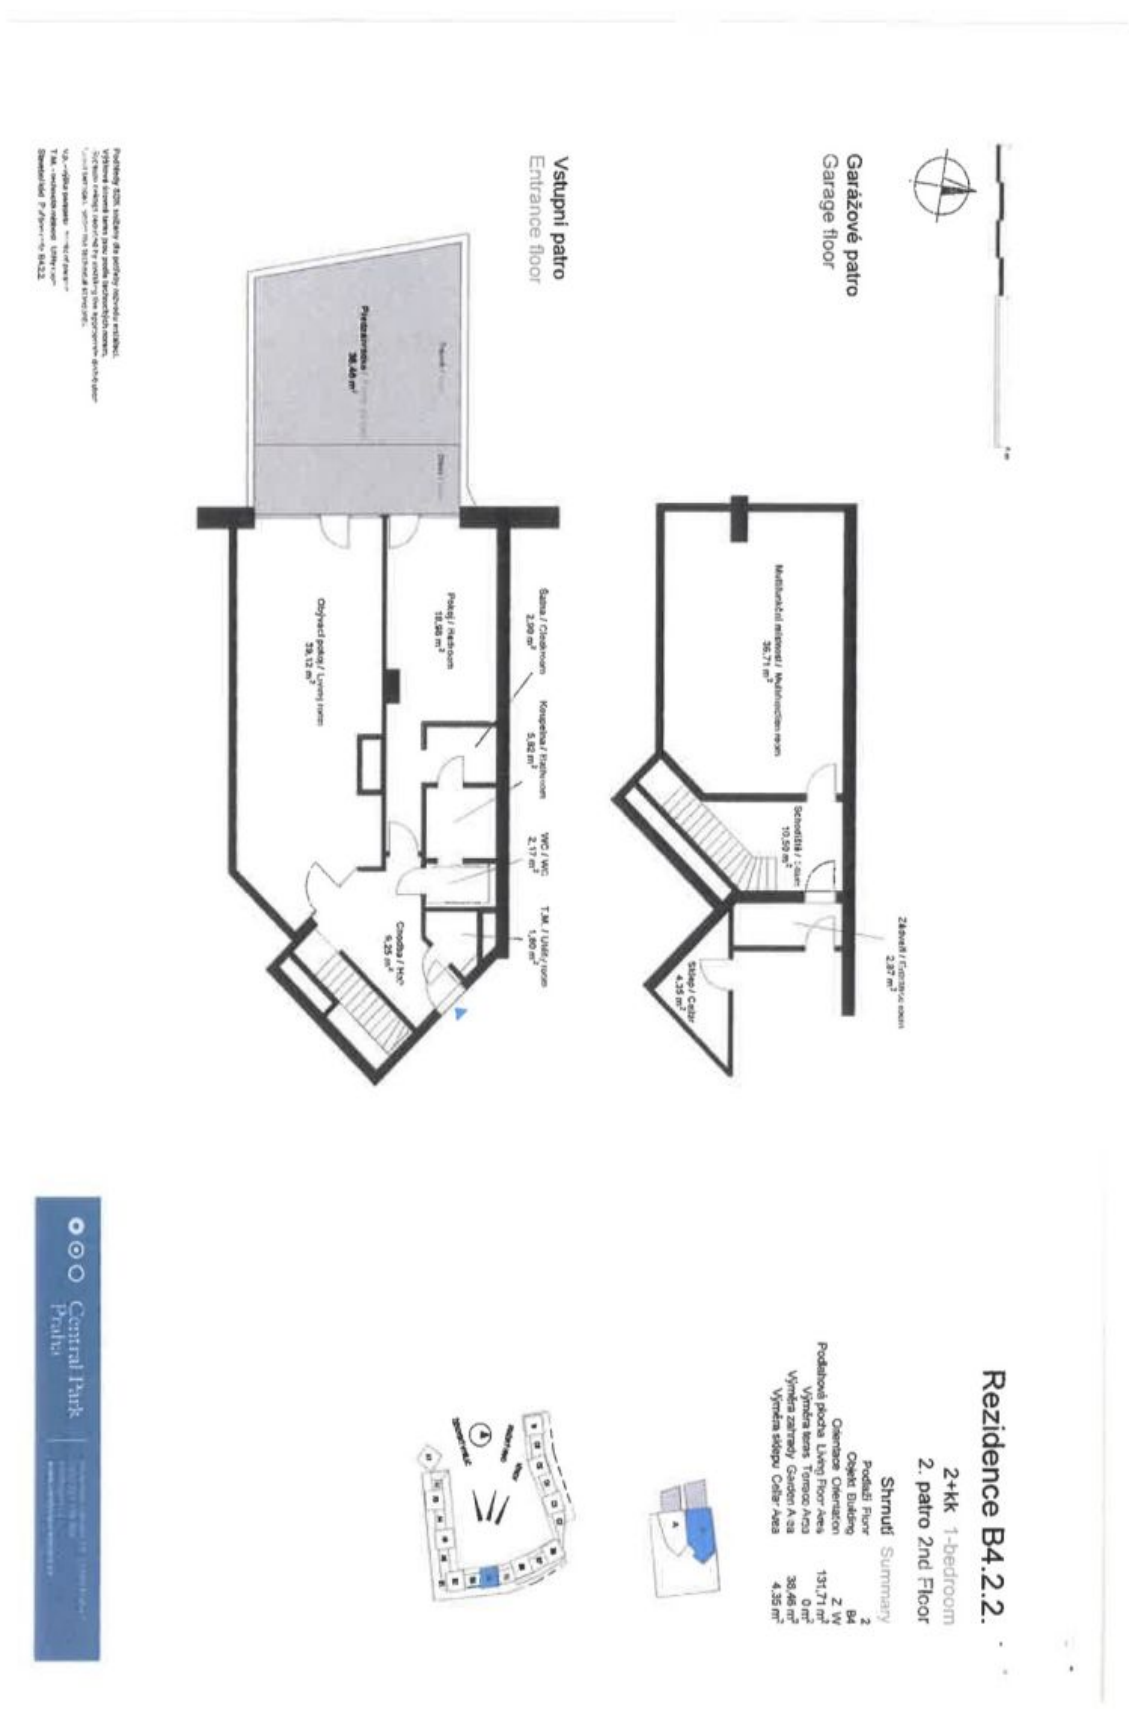

Platba 100% uvidíte až po předání klíčů a ověření všech údajů. Vybavení uváděn není, není poskytnut žádný nábytek, vybavení je určeno jen pro představu. Všechny údaje jsou pouze orientační a mohou být změněny bez předvarování. Pro bližší informace kontaktujte makléře. Všechny údaje jsou pouze orientační a mohou být změněny bez předvarování. Pro bližší informace kontaktujte makléře.

### Residence B4.2.2.

2+Kk 1-bedroom  
2. patro 2nd Floor

Shrnutí Summary

Podlaží Floor	2
Objekt Building	B4
Ověření Orientation	Z W
Podlažní plocha Living Floor Area	131,71 m <sup>2</sup>
Výměra terasu Terrace Area	0 m <sup>2</sup>
Výměra zahrady Garden Area	38,48 m <sup>2</sup>
Výměra sklepa Cellar Area	4,35 m <sup>2</sup>

