
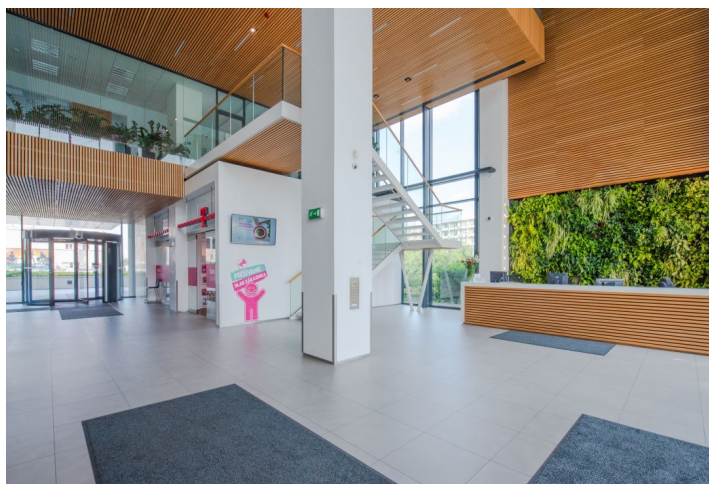



Administrativní budova

13.50 € / m² | 338 Kč / m²

2 435 m², Bratislava II, Ružinov, Bajkalská

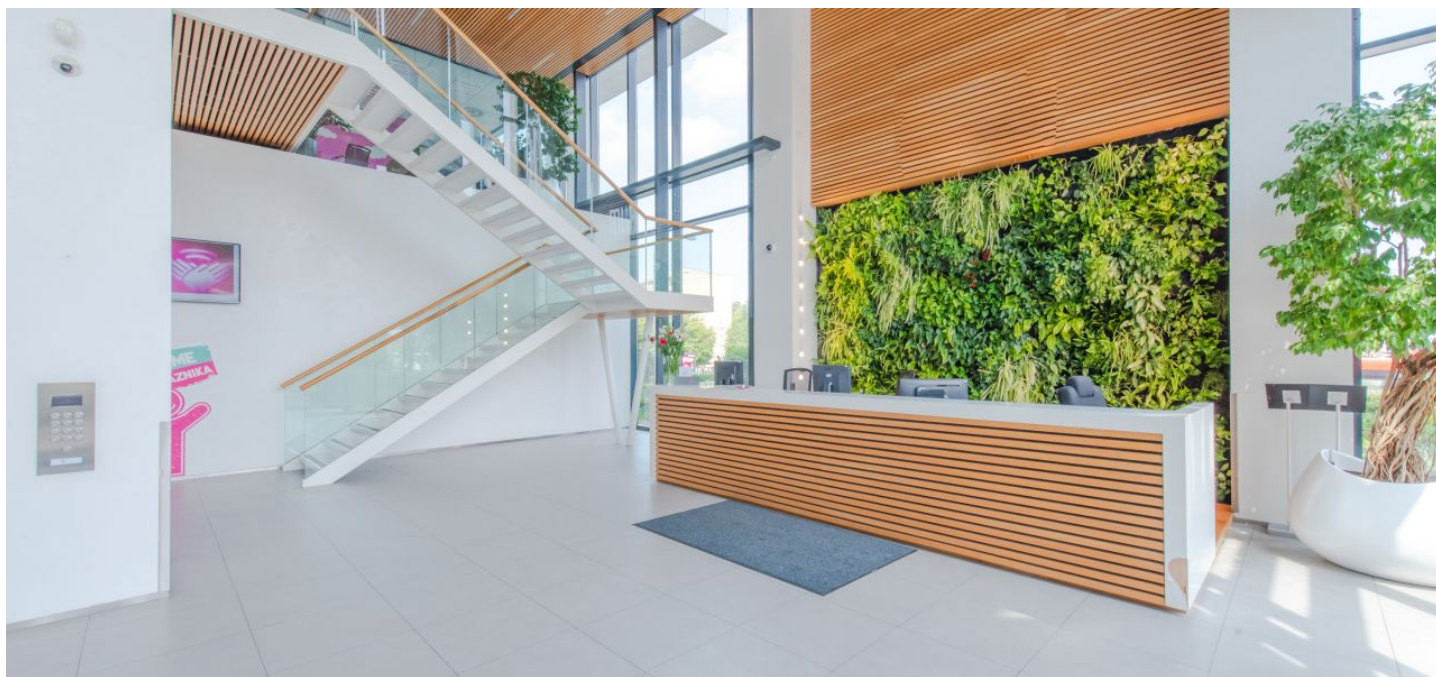

Administrativní budova

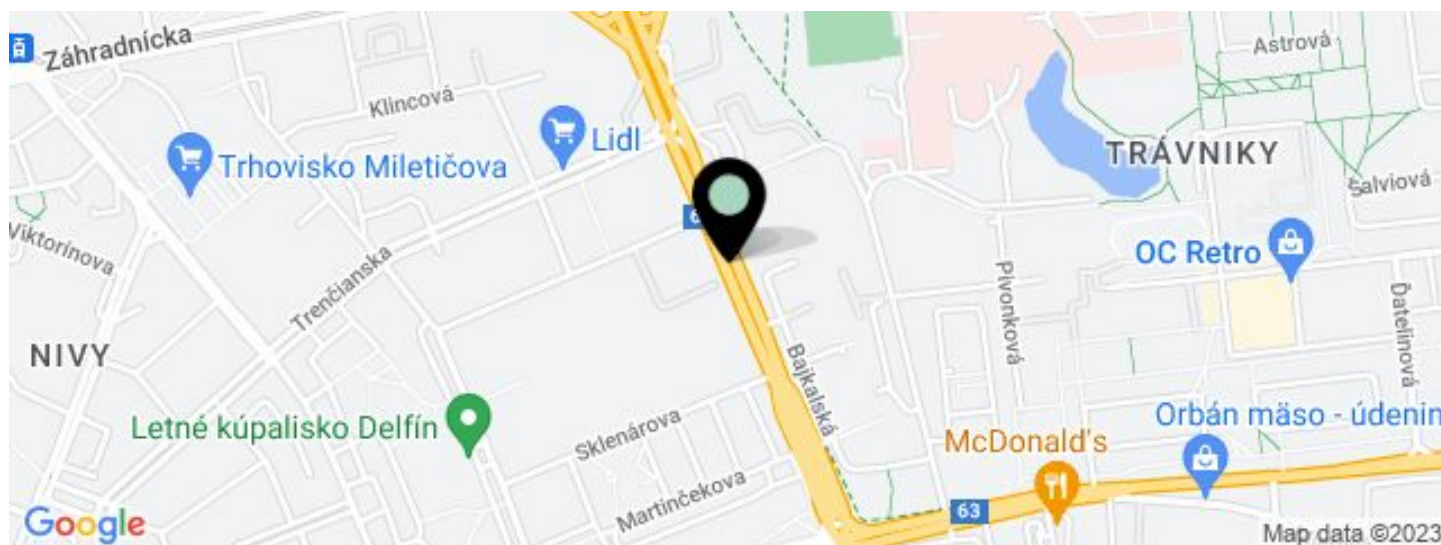13.50 € / m² | 338 Kč / m²2 435 m², Bratislava II, Ružinov, Bajkalská

JEDNOTKA	PLOCHA K DISPOZICI	SLUŽBY	PARKOVÁNÍ	MĚSÍČNÍ NÁJEMNÉ
5. patro	1 217 m ²	4 EUR za m ² / měsíčně	110 EUR / ps / měsíc	13.50 € / m ²
6. patro	1 217 m ²	4 EUR za m ² / měsíčně	110 EUR / ps / měsíc	13.50 € / m ²

2 435 m², Bratislava II, Ružinov, Bajkalská

Poplatky za služby	4 EUR za m ² / měsíčně
Celková velikost budovy	19 356 m ²
Vlastní spotřeba nájemce	—
Parkování	110 EUR
Poplatky za parkování	—
Poměr parkovacích míst	—
Certifikace	—
PENB	A
Referenční číslo	33526

Moderní administrativní budova standardu "A" nabízí k pronájmu kancelářské prostory v atraktivní lokalitě Bratislavské městské části Ružinov. Budova je vybavena vysokorychlostními výtahy, 24/7 strážní službou, velkým vstupním vestibulem, restauracemi, kavárnami a obchody.

Lokalita:

Budova se nachází ve velmi kvalitní lokalitě v širším centru města, v místě křižovatky dvou frekventovaných ulic Bajkalská a Prievozská, které jsou součástí hlavní obchodní části města Bratislava-Ružinov. Oblast je dobře dostupná MHD i osobní dopravou. Napojení na dálnici D1 / E58 a bratislavský obchvat je od nemovitosti vzdáleno necelých 700 m a mezinárodní letiště M.R. Štefánika se nachází 10 min. jízdy autem. MHD zastávka se nachází přímo před budovou.

Vybavení a služby:

- 100% flexibilita členění open-space vs. uzavřené kanceláře
- Světlá výška kancelářských prostor 3 m / v koridorech 2,6 m /
- Podhledy včetně osvětlení, chlazení a rozvod vzduchotechniky (HVAC)
- Humidifikácia vzduchu - centrální zvlhčovače
- HVAC se separátní regulací již od nejmenších kanceláří
- Je možné zabezpečení WC + kuchyňka v každé nájemní jednotce - nad 250 m²
- Zdvojená instalační podlaha s podlahovými boxy
- Stříhané koberce s možností barevných variant
- Optické síťové připojení
- Otevíratelné okna
- Stínění zabezpečené interiérovými roletami a vnější zastínění
- Strukturovaná kabeláž (možno použít existující kabeláž)
- Závěsný strop
- Parkování v garáži
- Stojany a šatny se sprchami pro cyklisty
- Bezbariérový přístup
- Možnost umístit logo na fasádu budovy
- **Certifikát BREEAM Excellent**

Nájemné a poplatky jsou uvedeny bez DPH. Nájemce neplatí provizi.

TYPICAL FLOOR



FORUM BUSINESS CENTER
Typické podlažie - Rozdelenie na 2 nájomcov