


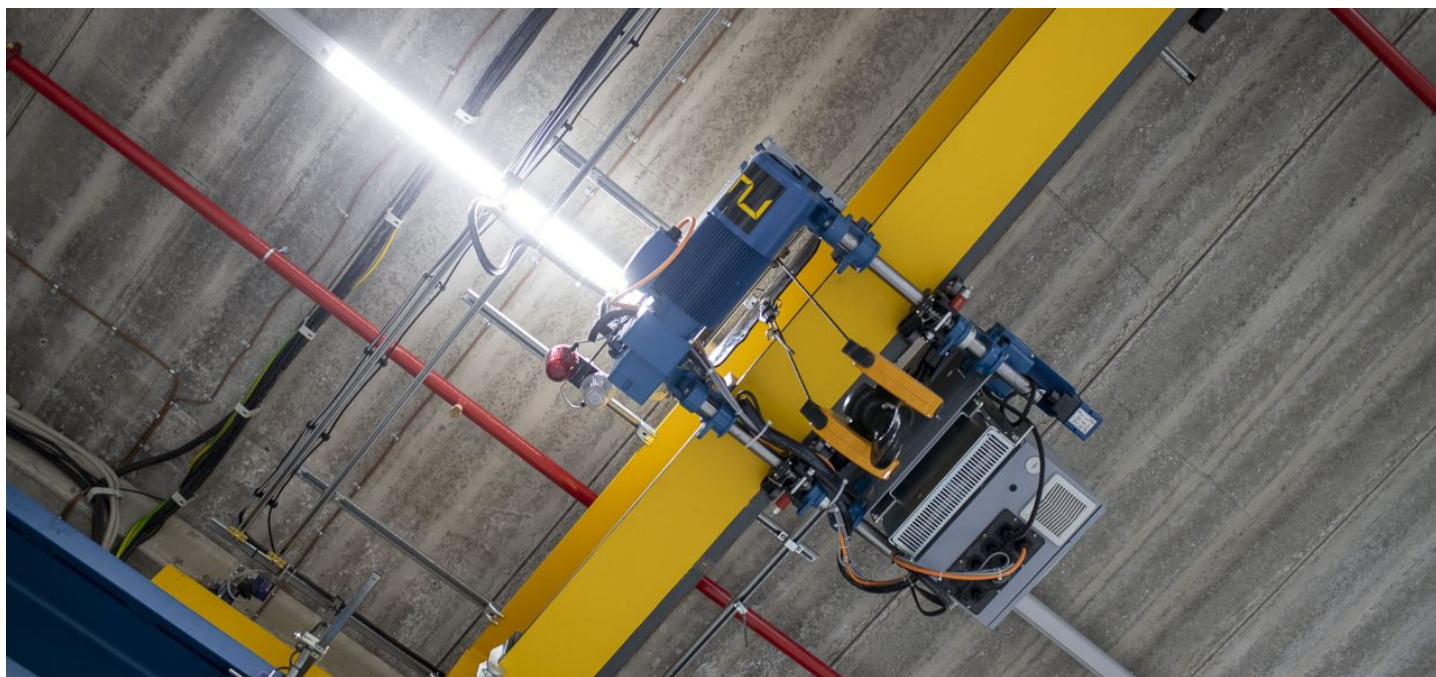

## Průmyslový areál

8 712 m<sup>2</sup>, Most, Most, Skyřická

Cena na vyžádání






## Průmyslový areál

8 712 m<sup>2</sup>, Most, Most, Skyřická

Cena na vyžádání

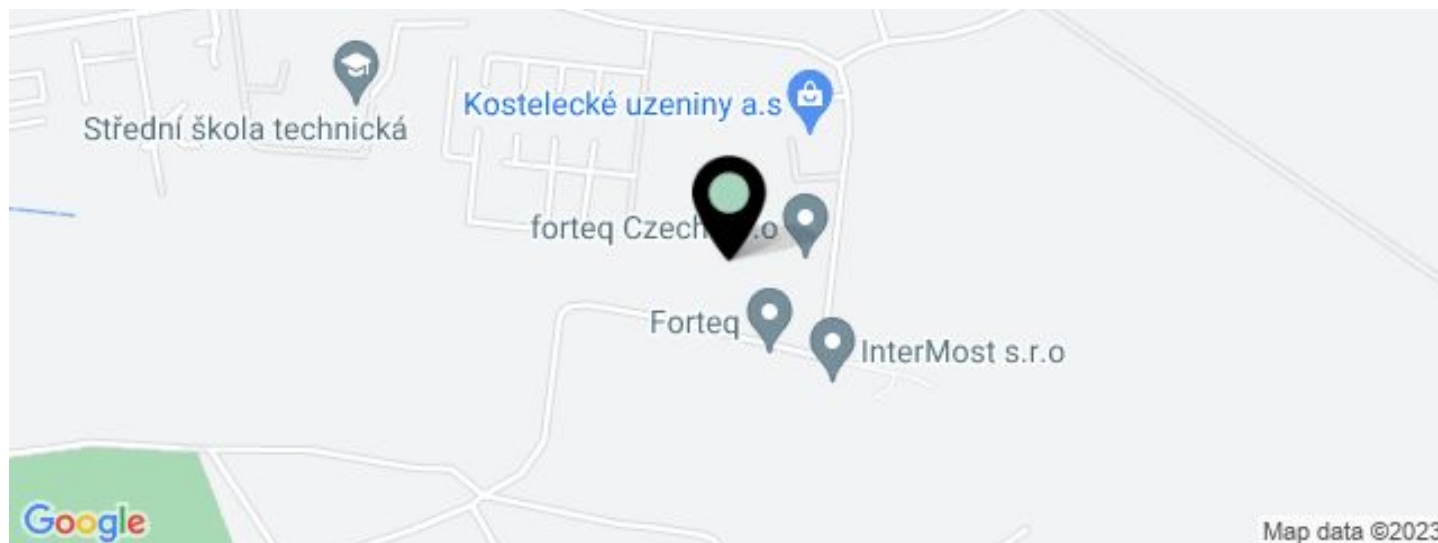

JEDNOTKA	PLOCHA K DISPOZICI	SLUŽBY	PARKOVÁNÍ	MĚSÍČNÍ NÁJEMNÉ
Budova MST1B - k dispozici	8 712 m <sup>2</sup>	0 Kč za m <sup>2</sup> / měsíčně	Ne	Cena na vyžádání



## Průmyslový areál

8 712 m<sup>2</sup>, Most, Most, Skyřická

## Cena na vyžádání

Celková plocha	8 712 m <sup>2</sup>
Volná plocha k pronájmu	8 712 m <sup>2</sup>
Čistá výška stropu	10.5 m
Nosnost podlah	5 t/m <sup>2</sup>
Modul sloupů	—
Konstrukce	Železobetonová konstrukce
PENB	G
Referenční číslo	36030

Průmyslový areál nabízí k pronájmu výrobní, skladové a kancelářské prostory. Prostory jsou vhodné pro průmyslová centra a lehkou výrobu, nabízí vysoký standard a zařízení lze přizpůsobit požadavkům klienta. Díky své poloze jsou prostory vhodné pro vnitrostátní i mezinárodní distribuci a výrobu.

### Lokalita:

Park se nachází 20 km od hranic s Německem poblíž dálnice E55/D8 (Praha/Drážďany).

### Vybavení a služby:

- flexibilní jednotky (sklad / kancelář / lehká výroba / showroom)
- správa nemovitosti přímo v areálu
- bezpečnostní služba v místě (24/7) a CCTV
- údržba budov
- dostatečná parkovací plocha
- vysoké standardy budov

### Výrobní/skladové prostory:

- Polohovací brány & nakládací rampy
- rozměry vjezdových vrat 4x4,5 m
- nosnost podlahy 5 t/m<sup>2</sup>
- světlá výška 10,5 m
- modul sloupů 12x24 m
- LED osvětlení
- sprinklerové hasicí zařízení
- přípojky všech sítí (voda, plyn, elektřina, telekomunikace)

### Kanceláře:

- kancelářské prostory na míru
- čistá výška stropu 2,75 m
- klimatizace s možností vytápění
- venkovní rolety


Nájemce neplatí provizi.



## Průmyslový areál

8 712 m<sup>2</sup>, Most, Most, Skyřická

Cena na vyžádání

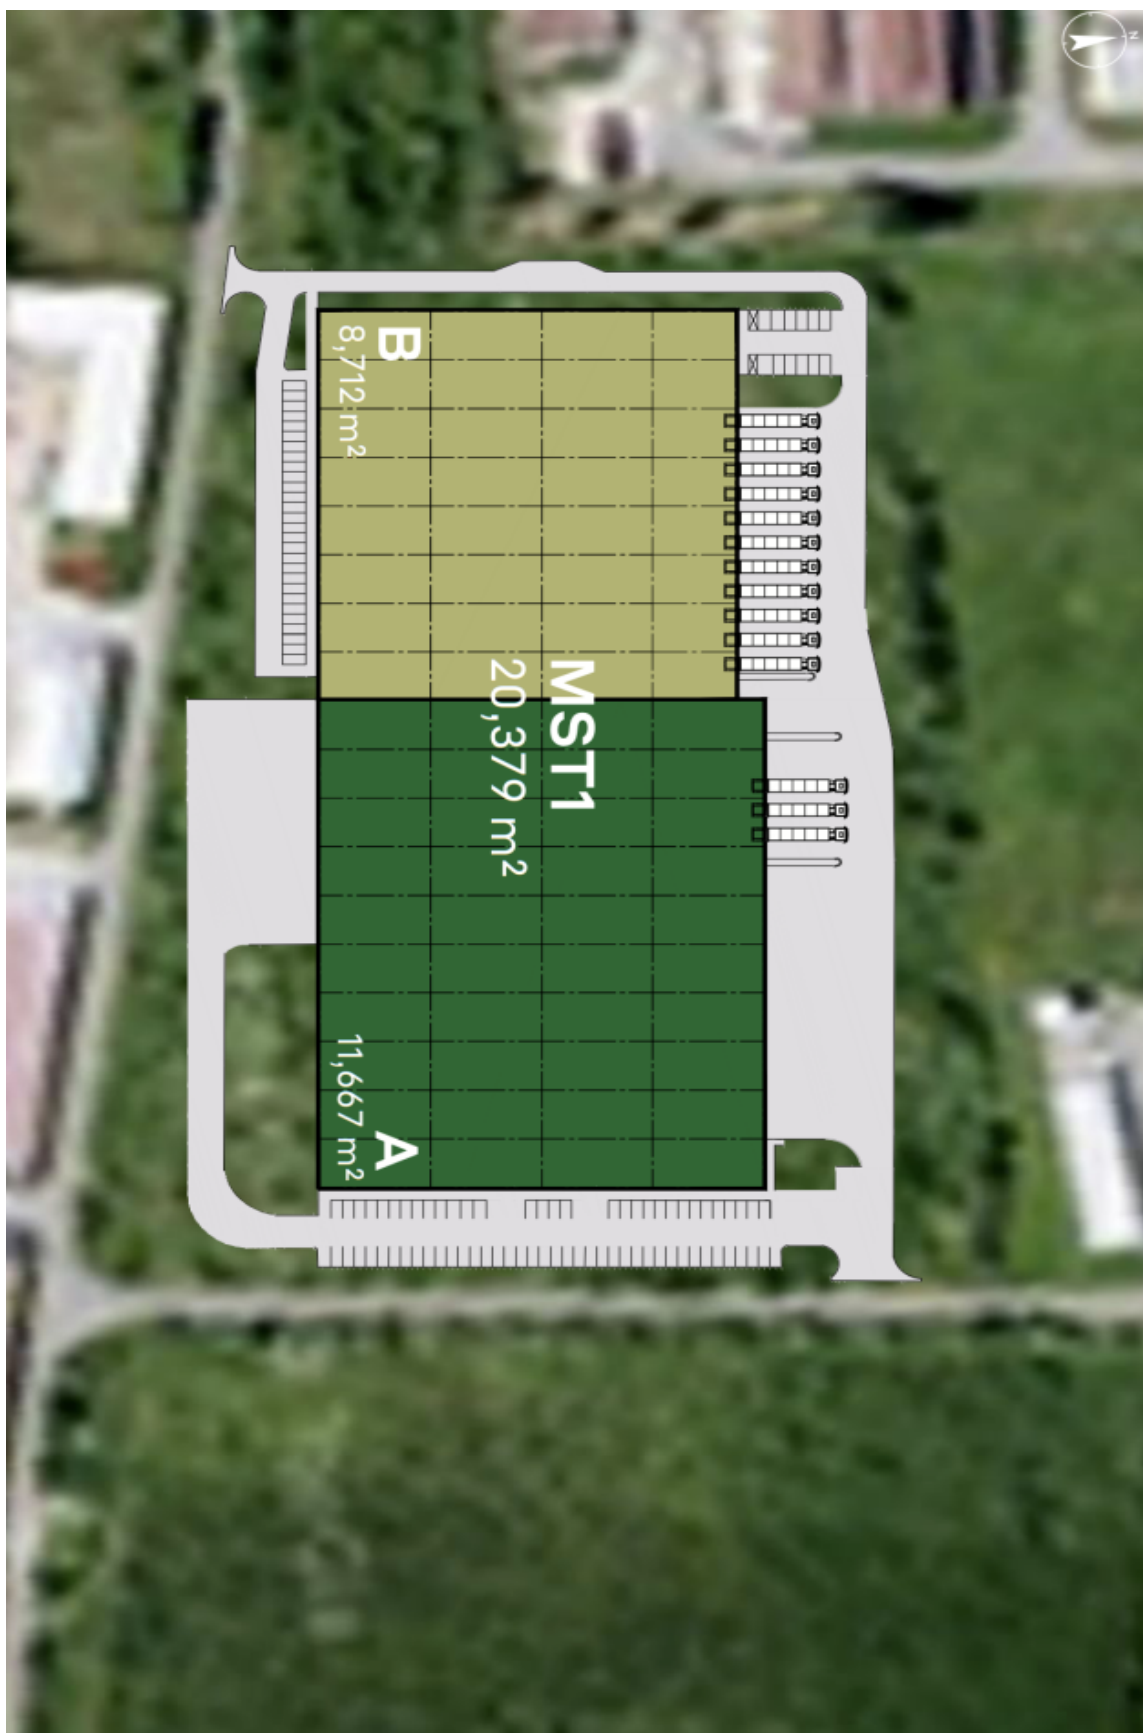




# Průmyslový areál

8 712 m<sup>2</sup>, Most, Most, Skyřická

Cena na vyžádání

Total Available space	8,712 m <sup>2</sup>
Planned construction	8,712 m <sup>2</sup>
Total area	2.25 ha

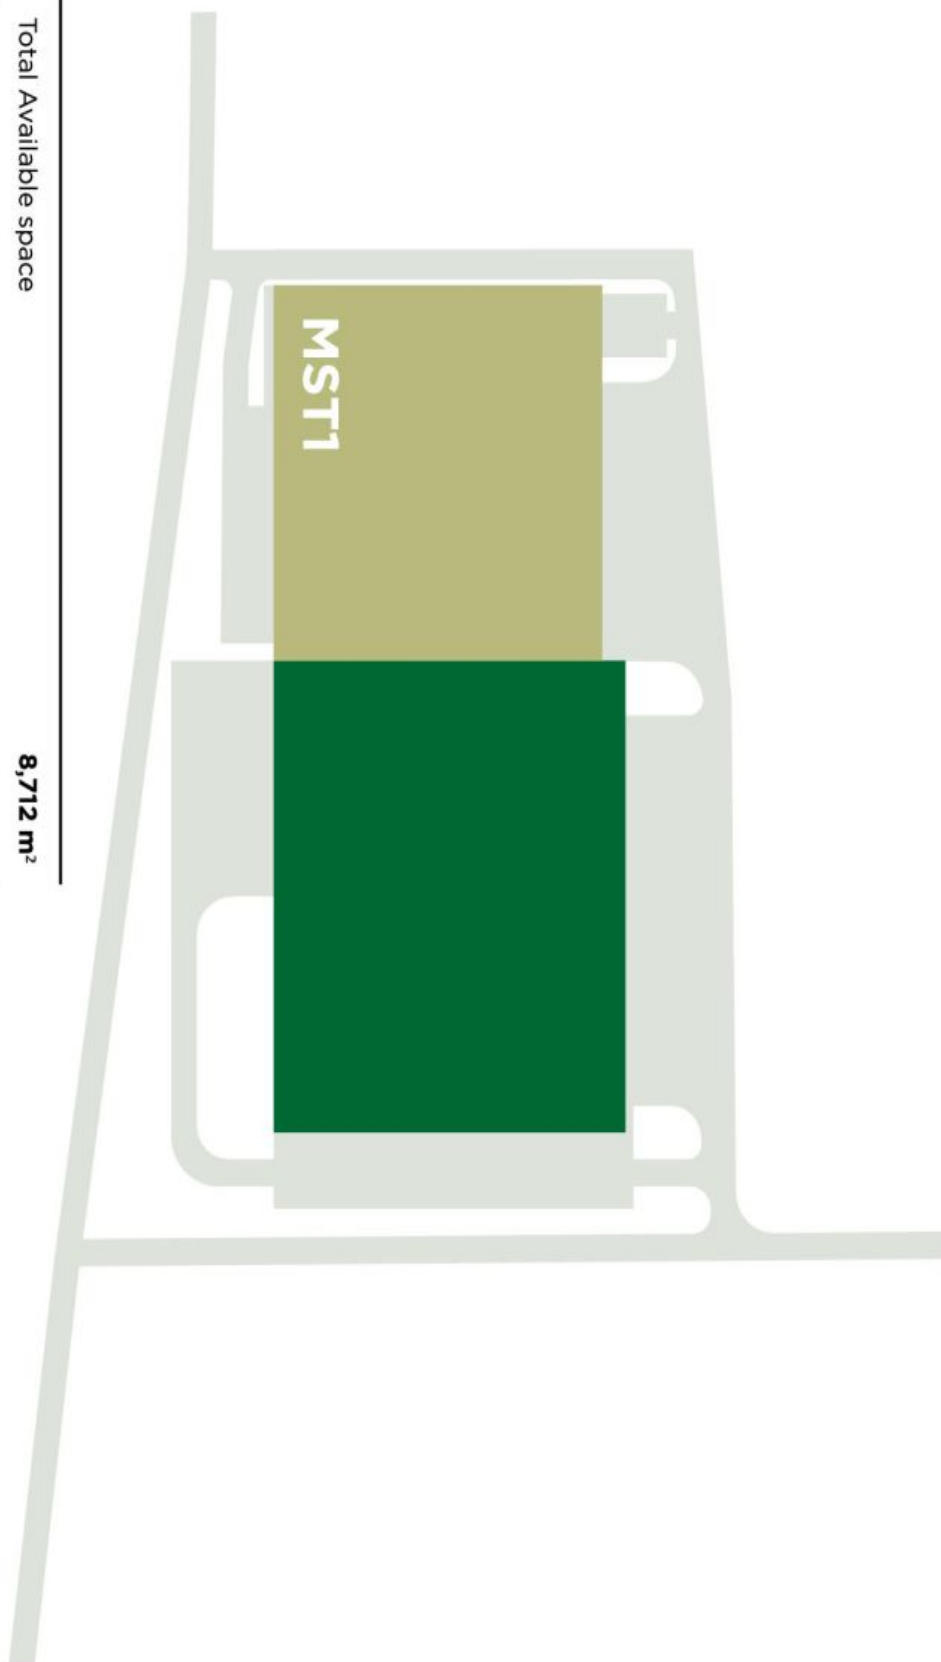

Built



Built - available



Planned