



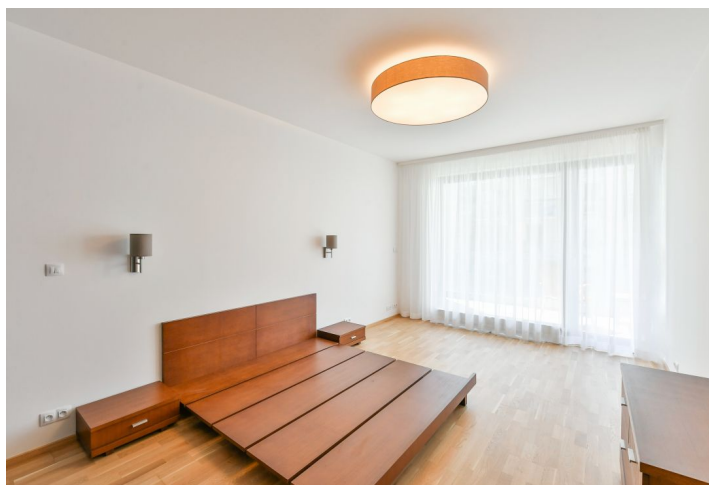

Byt 2+kk


73 m², Praha 10, Vinohrady, Korunní

Prodáno

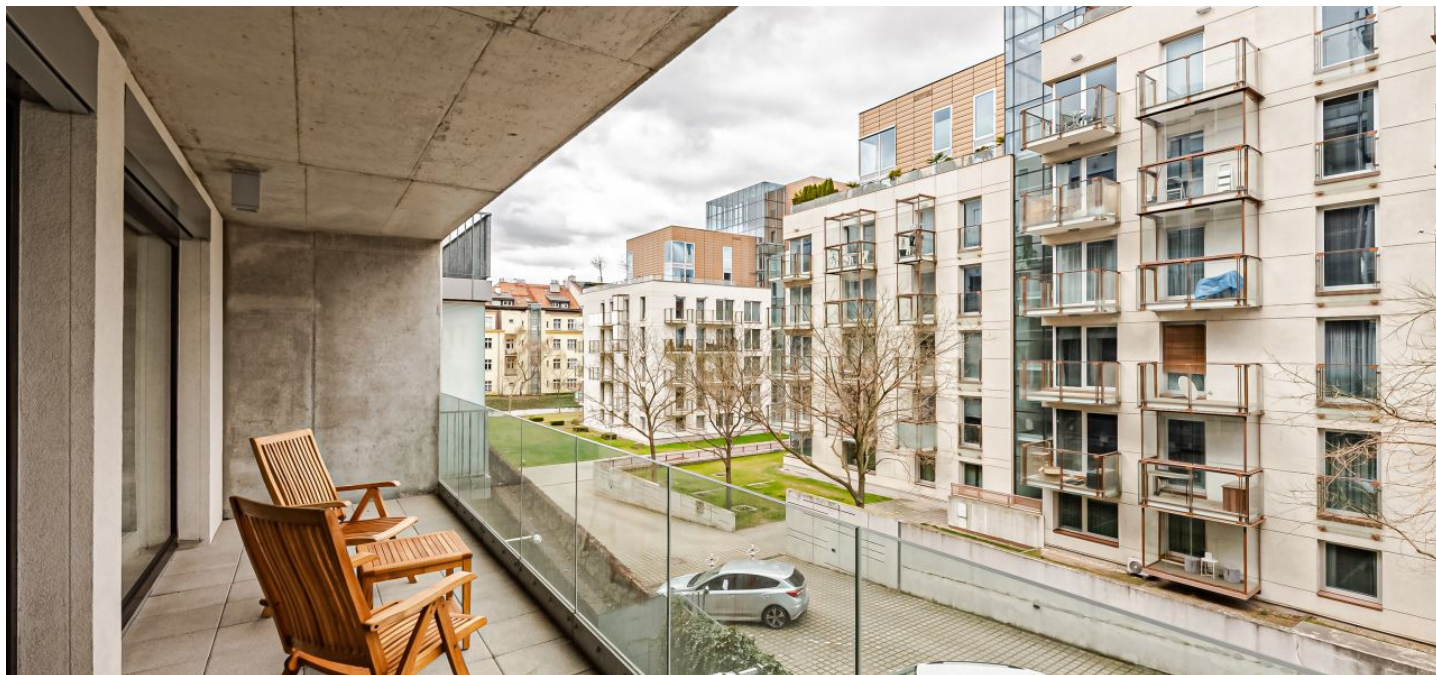

**Byt 2+kk**73 m², Praha 10, Vinohrady, Korunní**Prodáno**

Celková plocha	88 m ²
Podlahová plocha*	73 m ²
Lodžie	15 m ²
Parkování	Garážové stání za příplatek.
Sklep	Ano
PENB	B
Referenční číslo	42171

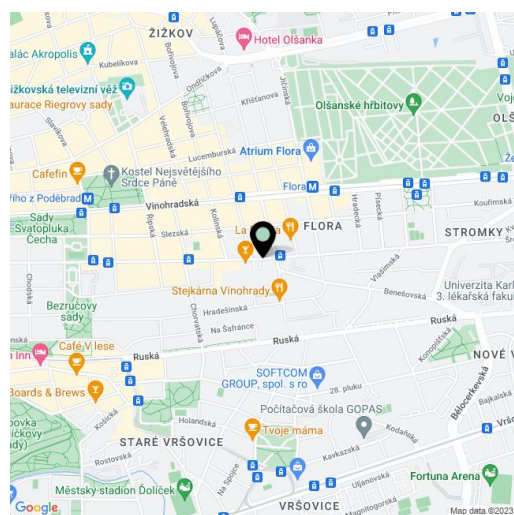

* Výměra jednotky dle občanského zákoníku.

Plocha je tvořena součtem celé plochy jednotky a ohraničená obvodovými zdmi.

Prosluněný klimatizovaný byt v Rezidenci Korunní (Orionka) s velkými pokoji a prostornou lodžii orientovanou na západ do upraveného vnitrobloku sousedního komplexu Korunního Dvora s recepcí a podzemní garáží. Moderní nízkoenergetický obytný soubor se rozkládá na dobře dostupném klidném místě v horní části Vinohrad, v sousedství elegantní vilové čtvrti a v dosahu veškerých služeb.

Praktickou dispozici bytu ve 2. podlaží tvoří obývací pokoj s otevřenou kuchyní, ložnice s možností vytvoření pracovního koutu, **šatna**, koupelna (s vanou a dvojumyvadlem), samostatná toaleta a předsíň. Z obou pokojů je možné vstoupit na **lodžii**.

Interiér je po nedávno dokončené **celkové rekonstrukci**. Zrenovovány byly **dřevěné podlahy**, instalovány nové vestavěné skříně i kuchyňská linka se **žulovou deskou** Tan Brown a dosud nepoužitými spotřebiči (myčka Bosch Silence, digestoř, horkovzdušná i mikrovlnná trouba, indukční varná deska s flexi zónami a chladnička Whirlpool). Přidány byly také **klimatizační jednotky**. Velkoplošnými eurookny s dřevěnými rámy proudí do bytu **spousta denního světla**, které lze regulovat předokenními elektricky ovládanými žaluziemi. Vstupní dveře jsou bezpečnostní zn. **Next**, k bezpečí přispívá též videotelefon, rezidence je navíc vybavena **nonstop recepcí** a kamerovým systémem. K bytu lze přikoupit **garážové stání**, v garáži je k dispozici dobíjecí stanice pro elektromobily. Součástí komplexu je privátní vnitroblok s **parkovou úpravou** a vodními prvky.

Atraktivní lokalita vyniká perfektním spojením do centra a komplexní nabídkou služeb. Přímo u rezidence je tramvajová zastávka (4 minuty jízdy na náměstí Míru, 9 minut na Karlovo náměstí), v bezprostředním okolí fungují příjemné kavárny a restaurace včetně populárního **lokálního pivovaru**, designové obchody, potraviny a další služby. V pěším dosahu je obchodně-zábavní centrum s kinem IMAX **Atrium Flora**, na nedalekém náměstí Jiřího z Poděbrad se konají vyhlášené **farmářské trhy**. Lokalitu ještě zpřijemňuje množství zelených ploch, například **sady Bratří Čapků, Svatoplukovy sady, Riegrovy sady** nebo **Grébovka**.

Interiér 72,55 m², lodžie 14,86 m².

Kromě běžných prohlídek nemovitostí nabízíme také videoprohlídky v reálném čase přes WhatsApp, FaceTime, Messenger, Skype ad.



Byt 2+kk

73 m², Praha 10, Vinohrady, Korunní

Prodáno

A.2.03
2+kk/B - 2NP
72,6 m²

1:100

Uvedené výměry jsou orientační

REZIDENCE KORUNNÍ

TABULKA MÍSTNOSTI - BYT A.2.03				
OZN. MÍSTNOSTI	OBJ. / BYT	C. / M.	NÁZEV MÍSTNOSTI	PLOCHA
A 03 01			CHODBA/PREDSÍN	9,07 m ²
A 03 02			KOUPELNA	8,46 m ²
A 03 03			KOJNÁ	3,08 m ²
A 03 04			POKOJ	21,77 m ²
A 03 05			OBÝVACÍ POKOJ+KUCHYNSKÝ KOUT	27,07 m ²
A 03 06			WC	3,11 m ²
A 03 07			BALKON	14,86 m ²
			Plocha bytu	72,55 m²
			Balkony, terasy	14,86 m²