



Rodinný dům 4+kk

141 m², Praha 5, Velká Chuchle, Na Hvězdárně

Pronajato





Rodinný dům 4+kk

141 m², Praha 5, Velká Chuchle, Na Hvězdárně


Pronajato

Pozemek	299 m ²
Zastavěná plocha	72 m ²
Parkování	Garáž pro dva vozy.
Sklep	-
PENB	G
Referenční číslo	854
K dispozici od	lhned

Třípodlažní řadový rodinný dům v nově postaveném projektu Na Hvězdárně, jen 10 km od centra Prahy. Rezidenční projekt je situován na kopci nad závoďišťem v Chuchli a nabízí nerušené výhledy na Prahu a okolní zeleň.

V hlavním patře domu se nachází prostorný obývací pokoj s plně vybaveným kuchyňským koutem a vstupy na balkon a terasu se zahrádkou (173 m²), spíž a samostatné WC s umyvadlem. V 1. patře jsou umístěny 3 ložnice - hlavní ložnice s en-suite koupelnou (sprchový kout, umyvadlo, WC) a terasou, druhá koupelna (vana, dvě umyvadla, bidet, WC) a technická komora. V suterénu je prostorná garáž, vstupní chodba a komora s šatnou.

Dřevěné podlahy, velká okna, vestavěné úložné prostory, rolety, domácí vrátný, kabelové TV připojení, satelitní TV připojení možné. Poplatky jsou hrazeny zvlášť. K dispozici od září 2015.

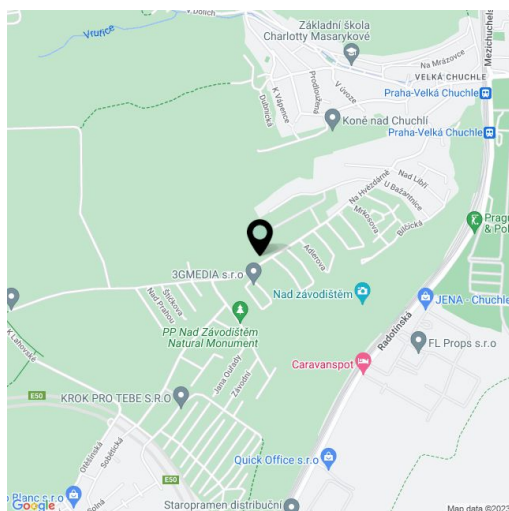




Rodinný dům 4+kk

141 m², Praha 5, Velká Chuchle, Na Hvězdárně

Pronajato

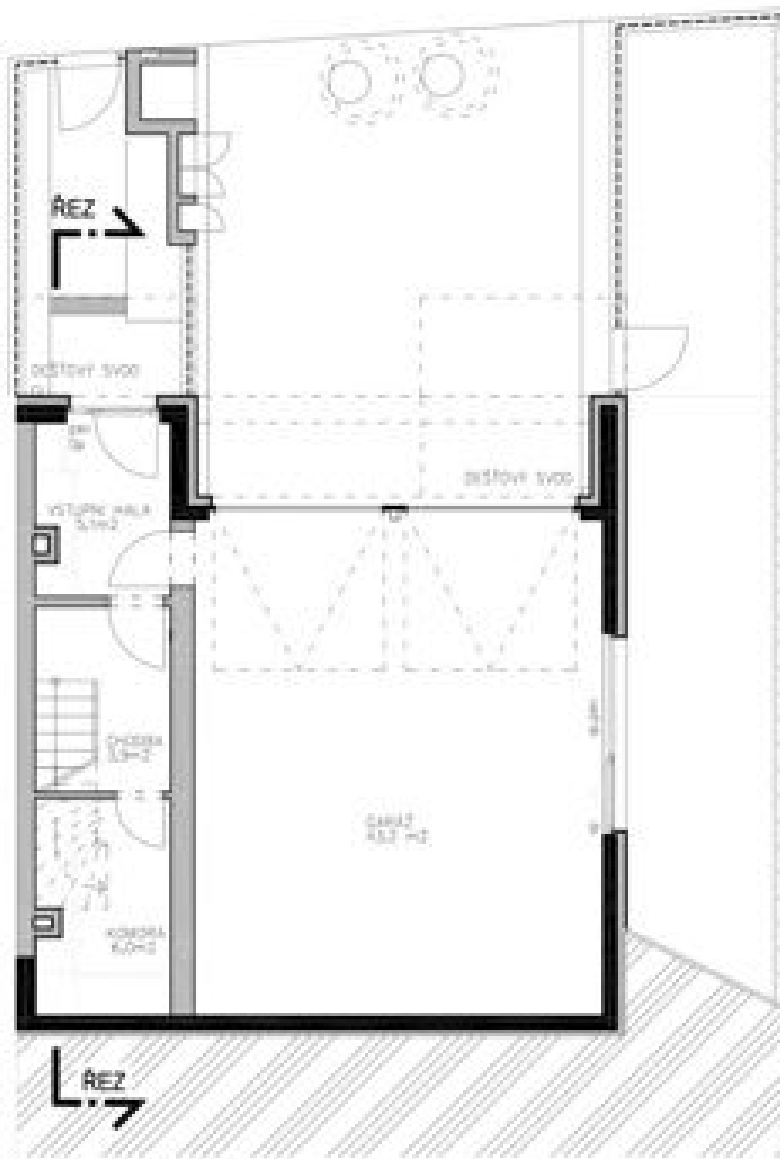

šedivostavění konstrukce

železobetonové

řez terénem

--- konstrukce nad rovinou (v bytě = sřízání podlahy)

np - nízký parapet, vp - vysoký parapet, Op - mramorový parapet, m - místní nadprstí, v - výškové nadprstí, pev - pevné zastřešení

0 5m 1:100



podlaží :
užitná plocha podlaží vč. garáže: 1, PP
58,2m²

typ domu :
4+kk

označení domu :
ŘADOVÝ DŮM
B3
VARIANTA 1

2009-11-23


INDEX D



Rodinný dům 4+kk

141 m², Praha 5, Velká Chuchle, Na Hvězdárně

Pronajato

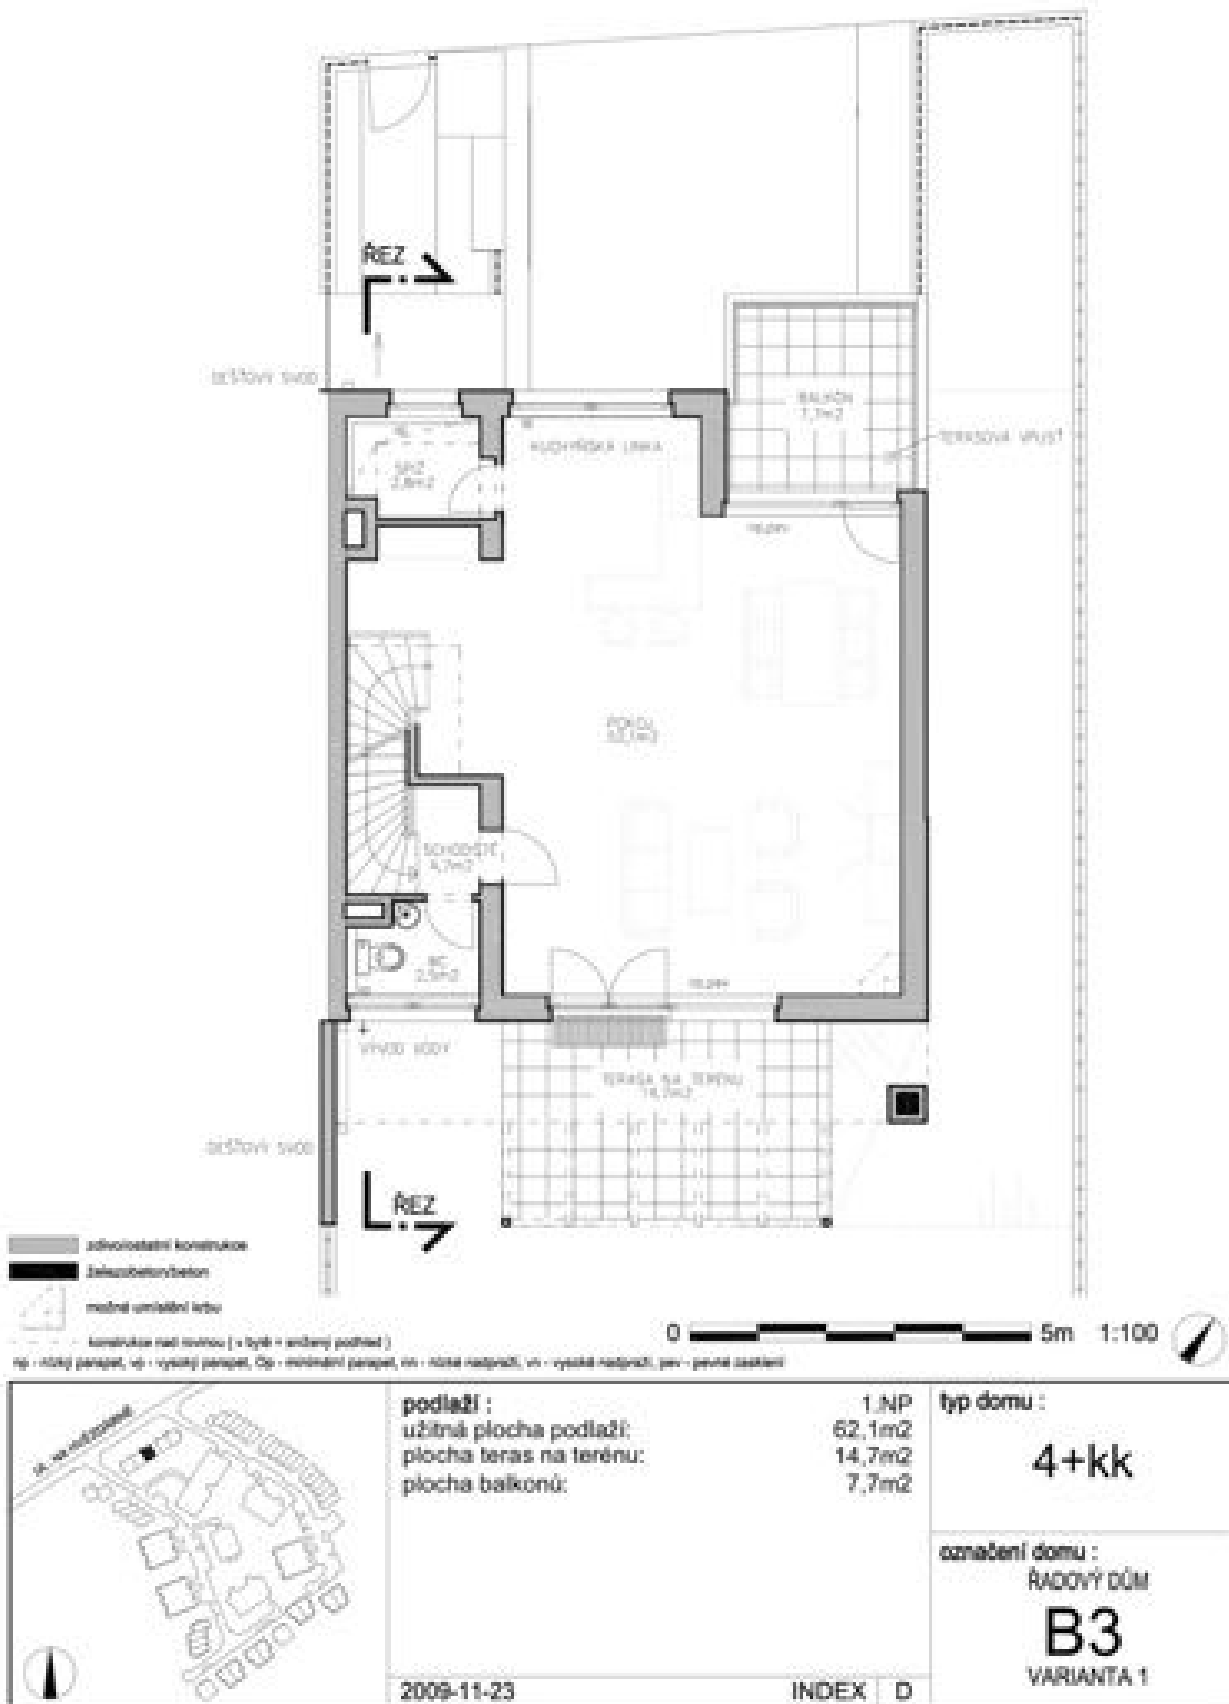




Rodinný dům 4+kk

141 m², Praha 5, Velká Chuchle, Na Hvězdárně

Pronajato

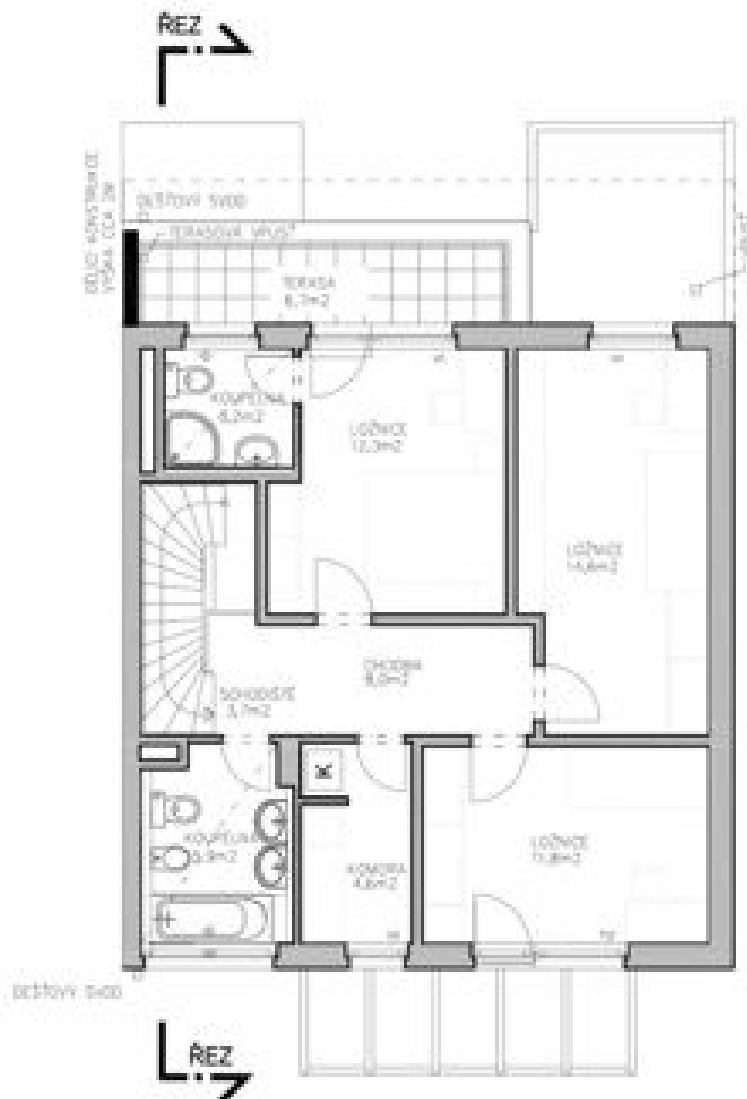

silnicová/základní konstrukce

betónobeton/betón

K

toaleta

--- konstrukce nad stropem (v týlu = směrem pohledu)

np - nízký parapet, vp - vysoký parapet, Cp - minimální parapet, m - náhla nadpraží, vn - výhled nadpraží, p - první zasklení

0 5m 1:100



podlaží :
užitná plocha podlaží :
plocha - teras:

2.NP
64,1m²
6,7m²

typ domu :

4+kk

označení domu :

ŘADOVÝ DŮM

B3

VARIANTA 1

2009-11-23

INDEX D