



Rodinný dům 6+kk

330 m², Praha 5, Jinonice, Vidoulská

Pronajato





Rodinný dům 6+kk

330 m², Praha 5, Jinonice, Vidoulská


Pronajato

Pozemek	733 m ²
Zastavěná plocha	163 m ²
Zahrada	570 m ²
Parkování	Dvojaráž.
Garáž	Ano
Sklep	Ano
Poplatky za služby	Poplatky za vodu, odpad a energie 16.000 Kč/měs. Údržba zahrady 5.000 Kč/měs.
PENB	D
Referenční číslo	11116
K dispozici od	Ihned

Prostorný rodinný dům s 5 ložnicemi, 4 koupelnami a 3 terasami v rezidenčním komplexu Botanica v Praze 5 na hranici přírodního parku Vidoule, nedaleko Prokopského a Dalejského údolí, v pěším dosahu stanice metra Nové Butovice a v těsné blízkosti Německé školy. Klidná přírodní lokalita s veškerou občanskou vybaveností v blízkém okolí.

Přízemí: otevřený obývací pokoj s krbem, plně vybavenou kuchyní, jídelním prostorem a vstupy na terasu a zahradu, koupelna se sprchovým koutem, šatna, vstupní hala, vstup do garáže. 1. patro: hlavní ložnice s en-suite koupelnou, šatnou a velkou terasou, další tři ložnice, plně vybavená koupelna. 2. patro: prostorná ložnice s koupelnou a vstupy na velkou střešní terasu. Suterén (140 m²): prádelna, **sauna**, tři velké místnosti (fitness, herna apod.), úložný prostor.

Klimatizace, dřevěné podlahy a dlažba, podlahové vytápění, předokenní žaluzie na elektrický pohon, vestavěné skříně, centrální vysavač, satelitní TV připojení, alarm, automatická závlaha zahrady. Garáž pro dva vozy. Fotografie jsou pořízeny z podobného domu. K dispozici od srpna, možná po dohodě od poloviny července 2023.

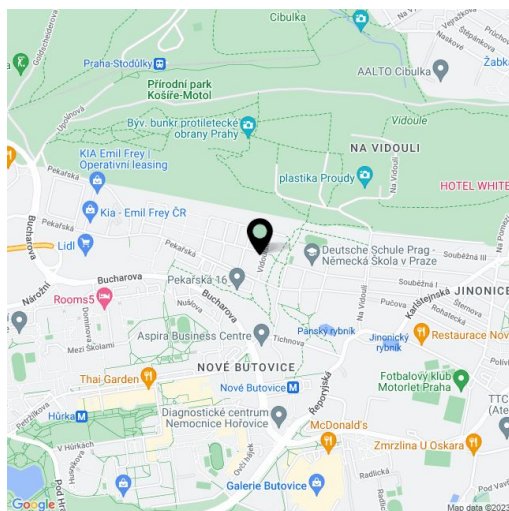




Rodinný dům 6+kk

330 m², Praha 5, Jinonice, Vidoulská

Pronajato

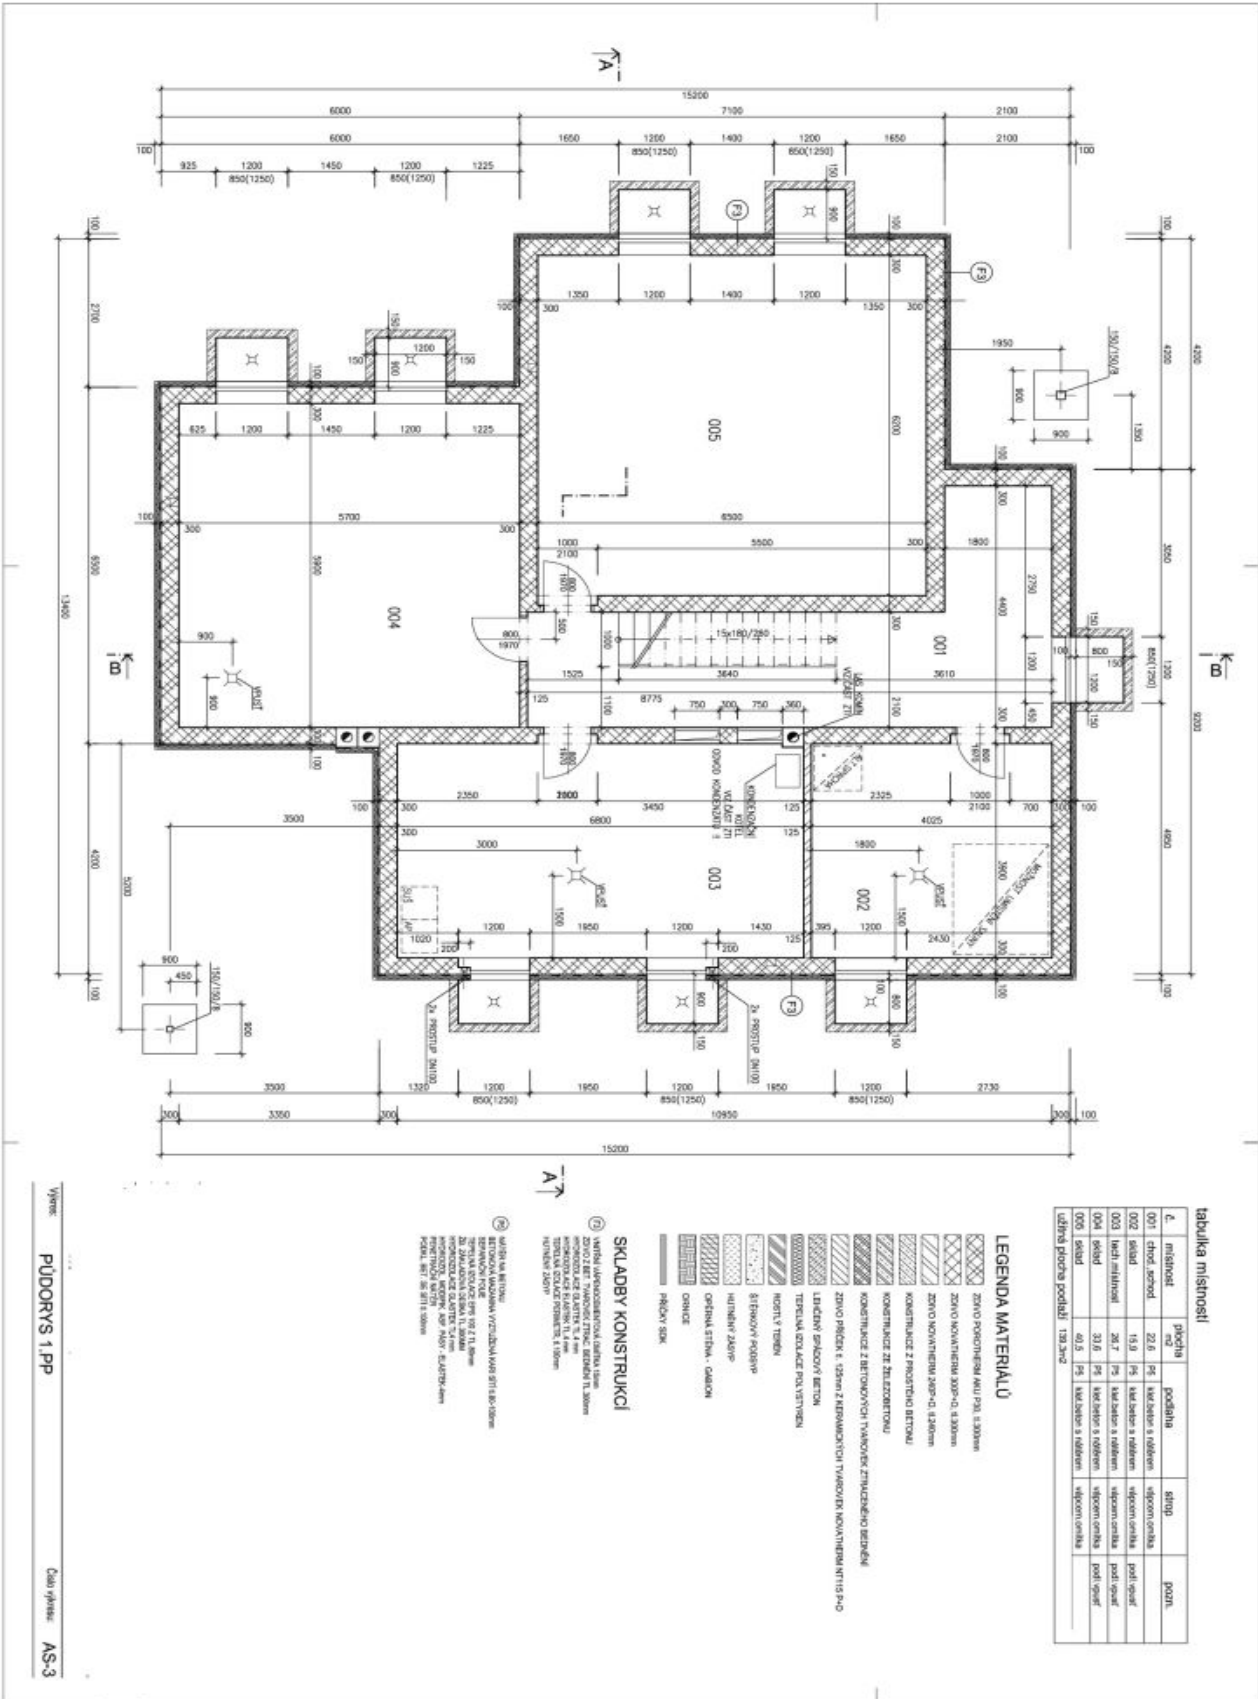




Rodinný dům 6+kk

330 m², Praha 5, Jinonice, Vidoulská

Pronajato

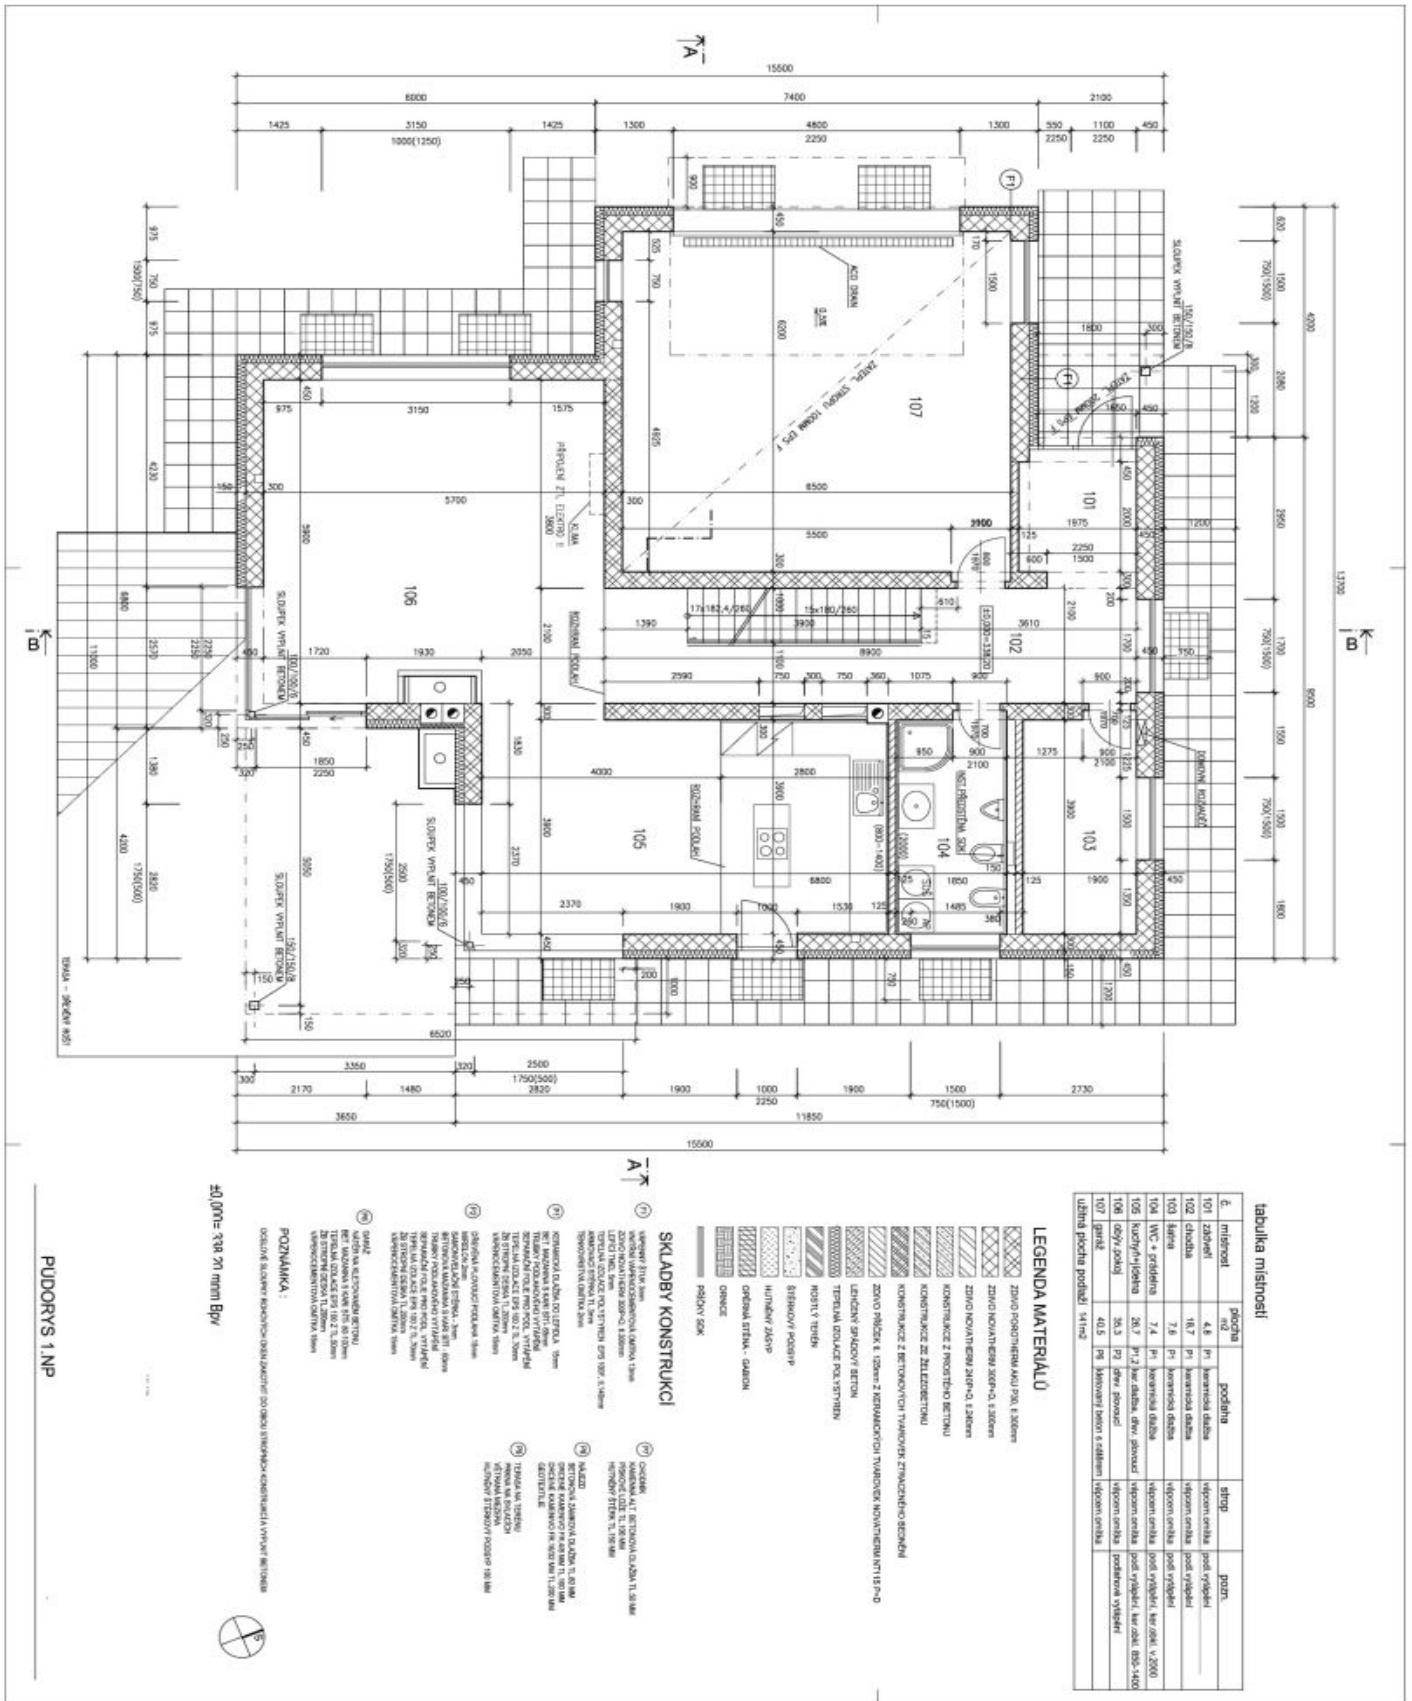

tabulka místnosti

č.	místnost	plocha m ²	podlahy	strop	pozd.

účetní plocha podlahy 141m²

LEGENDA MATERIÁLŮ





PUDORYS 1:NP



Rodinný dům 6+kk

330 m², Praha 5, Jinonice, Vidoulská

Pronajato

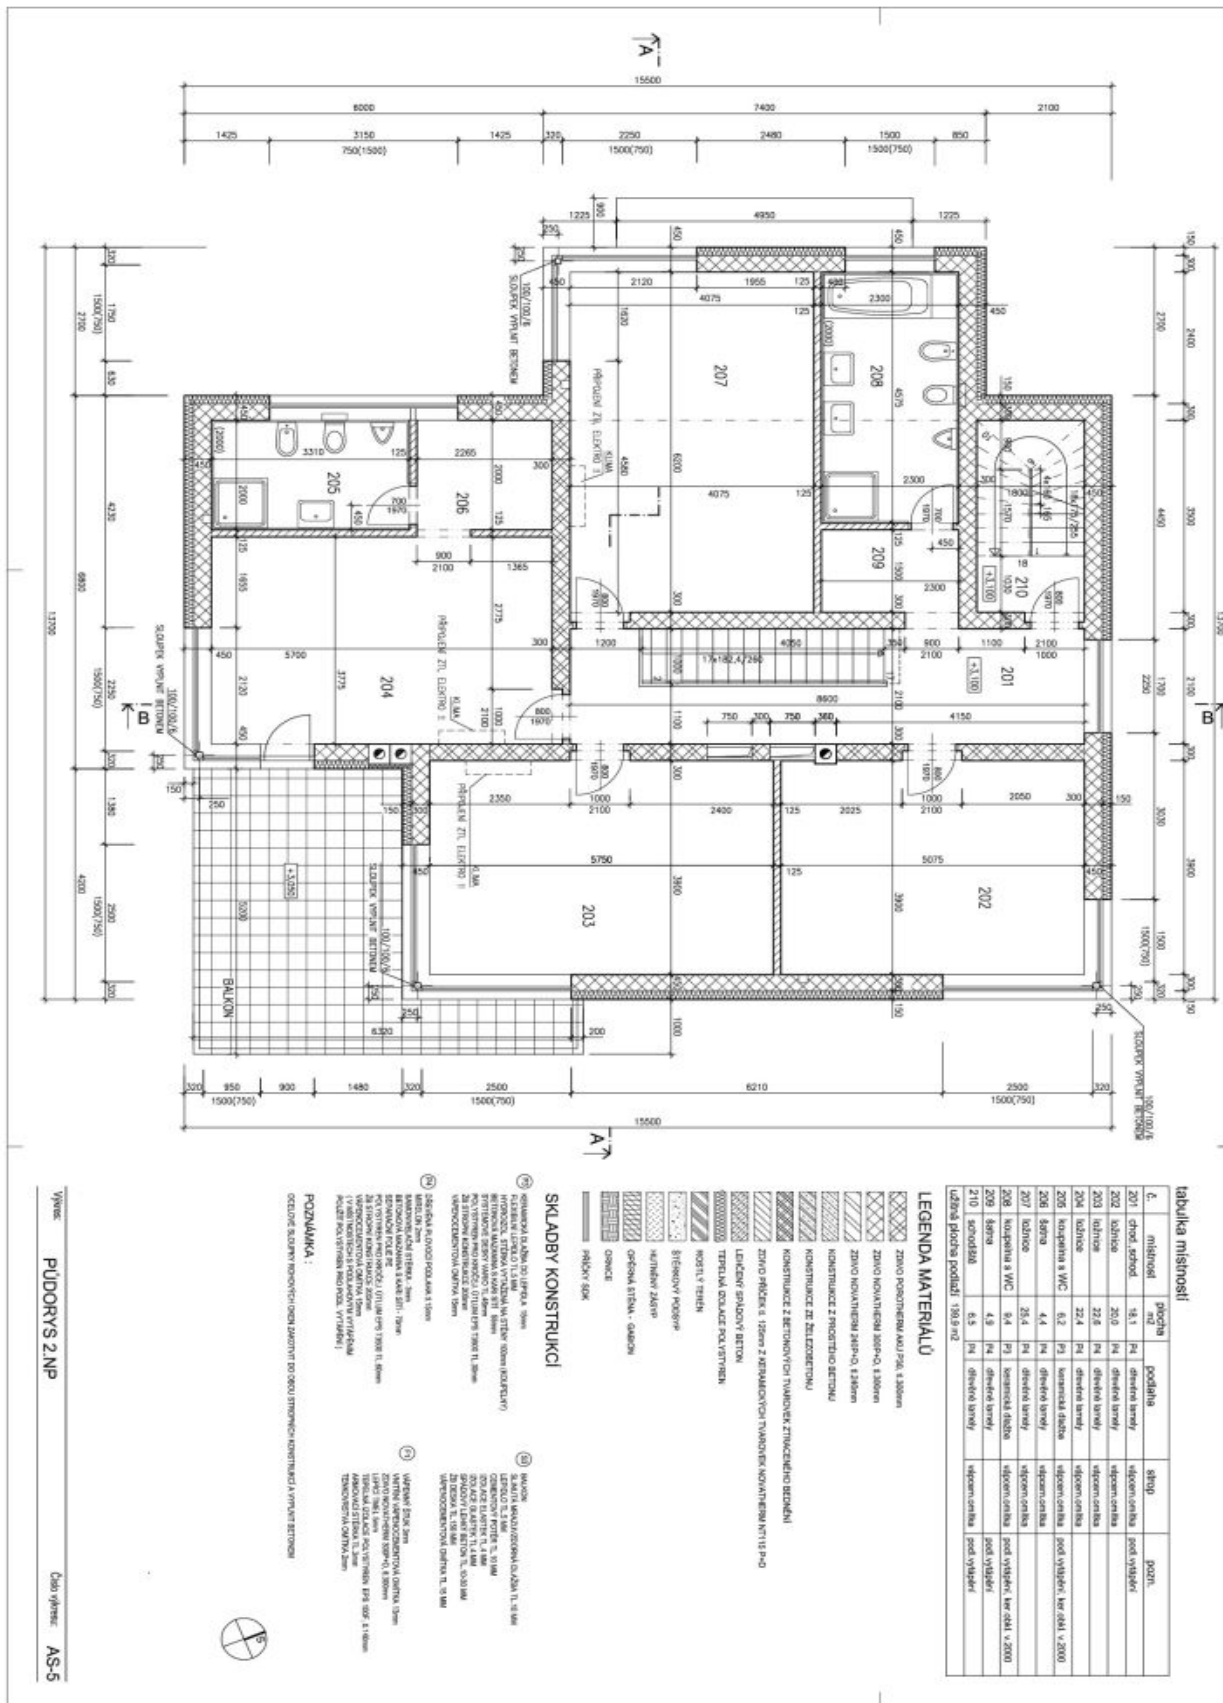




Rodinný dům 6+kk

330 m², Praha 5, Jinonice, Vidoulská

Pronajato

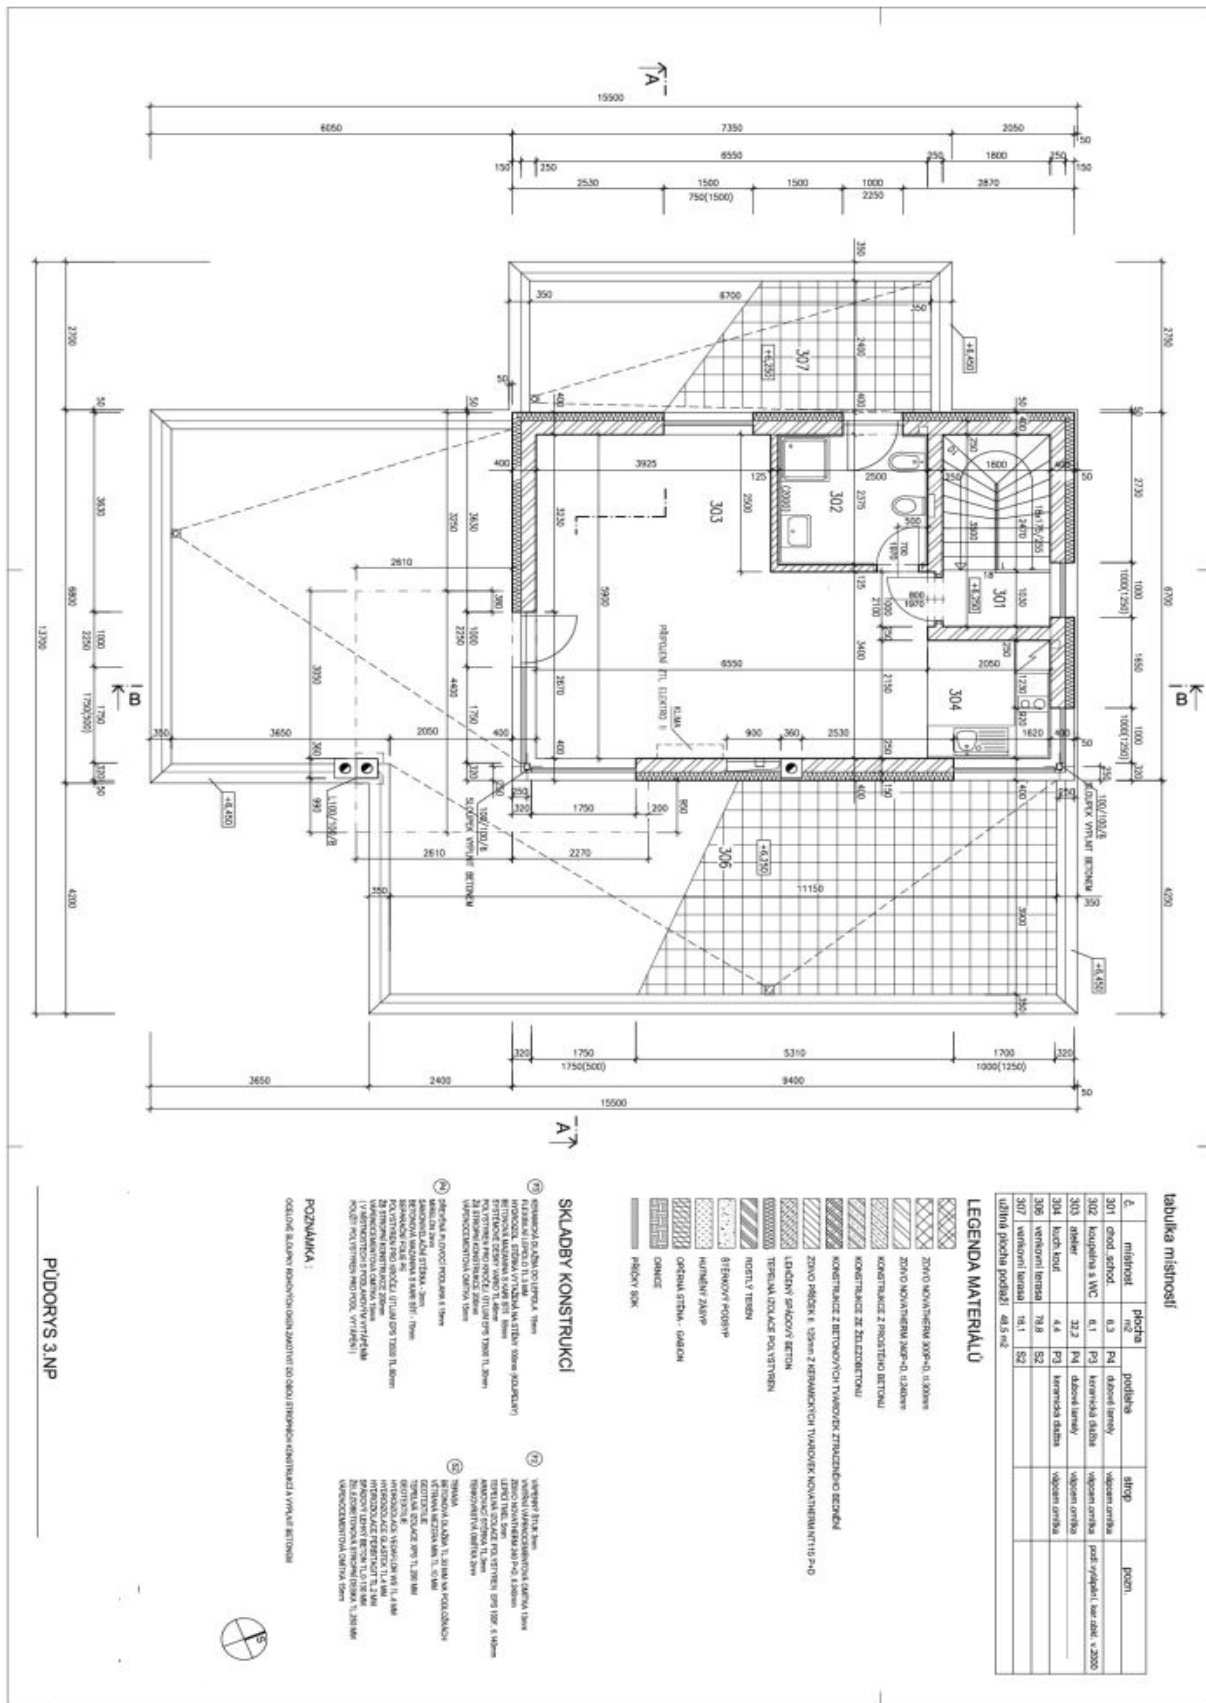

tabulka místností

č.	místnost	podla	podlaže	strop	podm.


LEGENDA MATERIÁLŮ


SKLADBY KONSTRUKCI

PUDORŮV 3.NP



Rodinný dům 6+kk

330 m², Praha 5, Jinonice, Vidoulská

Pronajato

