



## Rodinný dům 6+kk

460 m<sup>2</sup>, Praha 5, Jinonice, Laténská

**Pronajato**





## Rodinný dům 6+kk

460 m<sup>2</sup>, Praha 5, Jinonice, Laténská


Pronajato

Pozemek	1 000 m <sup>2</sup>
Parkování	Dvojaráž.
Garáž	Ano
Sklep	Ano
Poplatky za služby	Záloha na poplatky vč. energií a údržby zahrady 20.000 Kč měsíčně.
PENB	G
Referenční číslo	20429
K dispozici od	Ihned

**Prostorný klimatizovaný rodinný dům s 5 ložnicemi, 4 koupelnami a 3 terasami v rezidenčním komplexu Botanica situovaném v Praze 5 na hranici přírodního parku Vidoule. Nedaleko Prokopského a Dalejského údolí, v pěším dosahu stanice metra Nové Butovice, v těsné blízkosti Německé školy. Klidná přírodní lokalita s veškerou občanskou vybaveností v blízkém okolí.**

Přízemí: otevřený obývací pokoj s krbem, plně vybavenou kuchyní, jídelním prostorem a vstupy na terasu a zahradu, koupelna se sprchovým koutem, šatna, vstupní hala, komora, vstup do garáže. 1. patro: hlavní ložnice s en-suite koupelnou, a šatnou, velká terasa, další tři ložnice, plně vybavená koupelna. 2. patro: prostorná ložnice s koupelnou, vstupy na velkou střešní terasu. Suterén (140 m<sup>2</sup>): prádelna, tři velké místnosti (fitness, herna ap.), úložný prostor.

Dřevěné podlahy a dlažba, podlahové vytápění v přízemí a koupelnách, předokenní žaluzie na elektrický pohon, vestavěné skříně, centrální vysavač, satelitní TV připojení, internet, alarm, automatická zálaha zahrady. Garáž pro dva vozy.

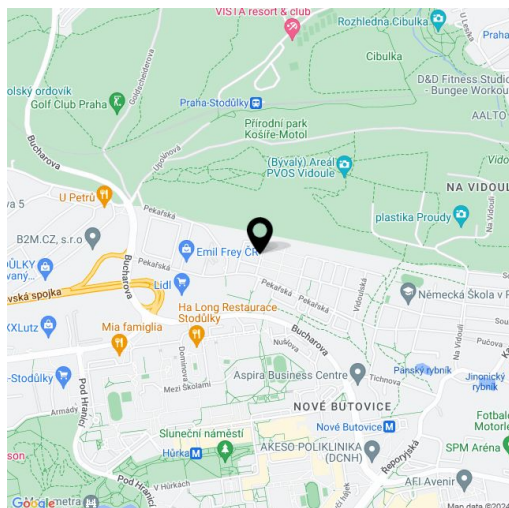




# Rodinný dům 6+kk

460 m<sup>2</sup>, Praha 5, Jinonice, Laténská

Pronajato

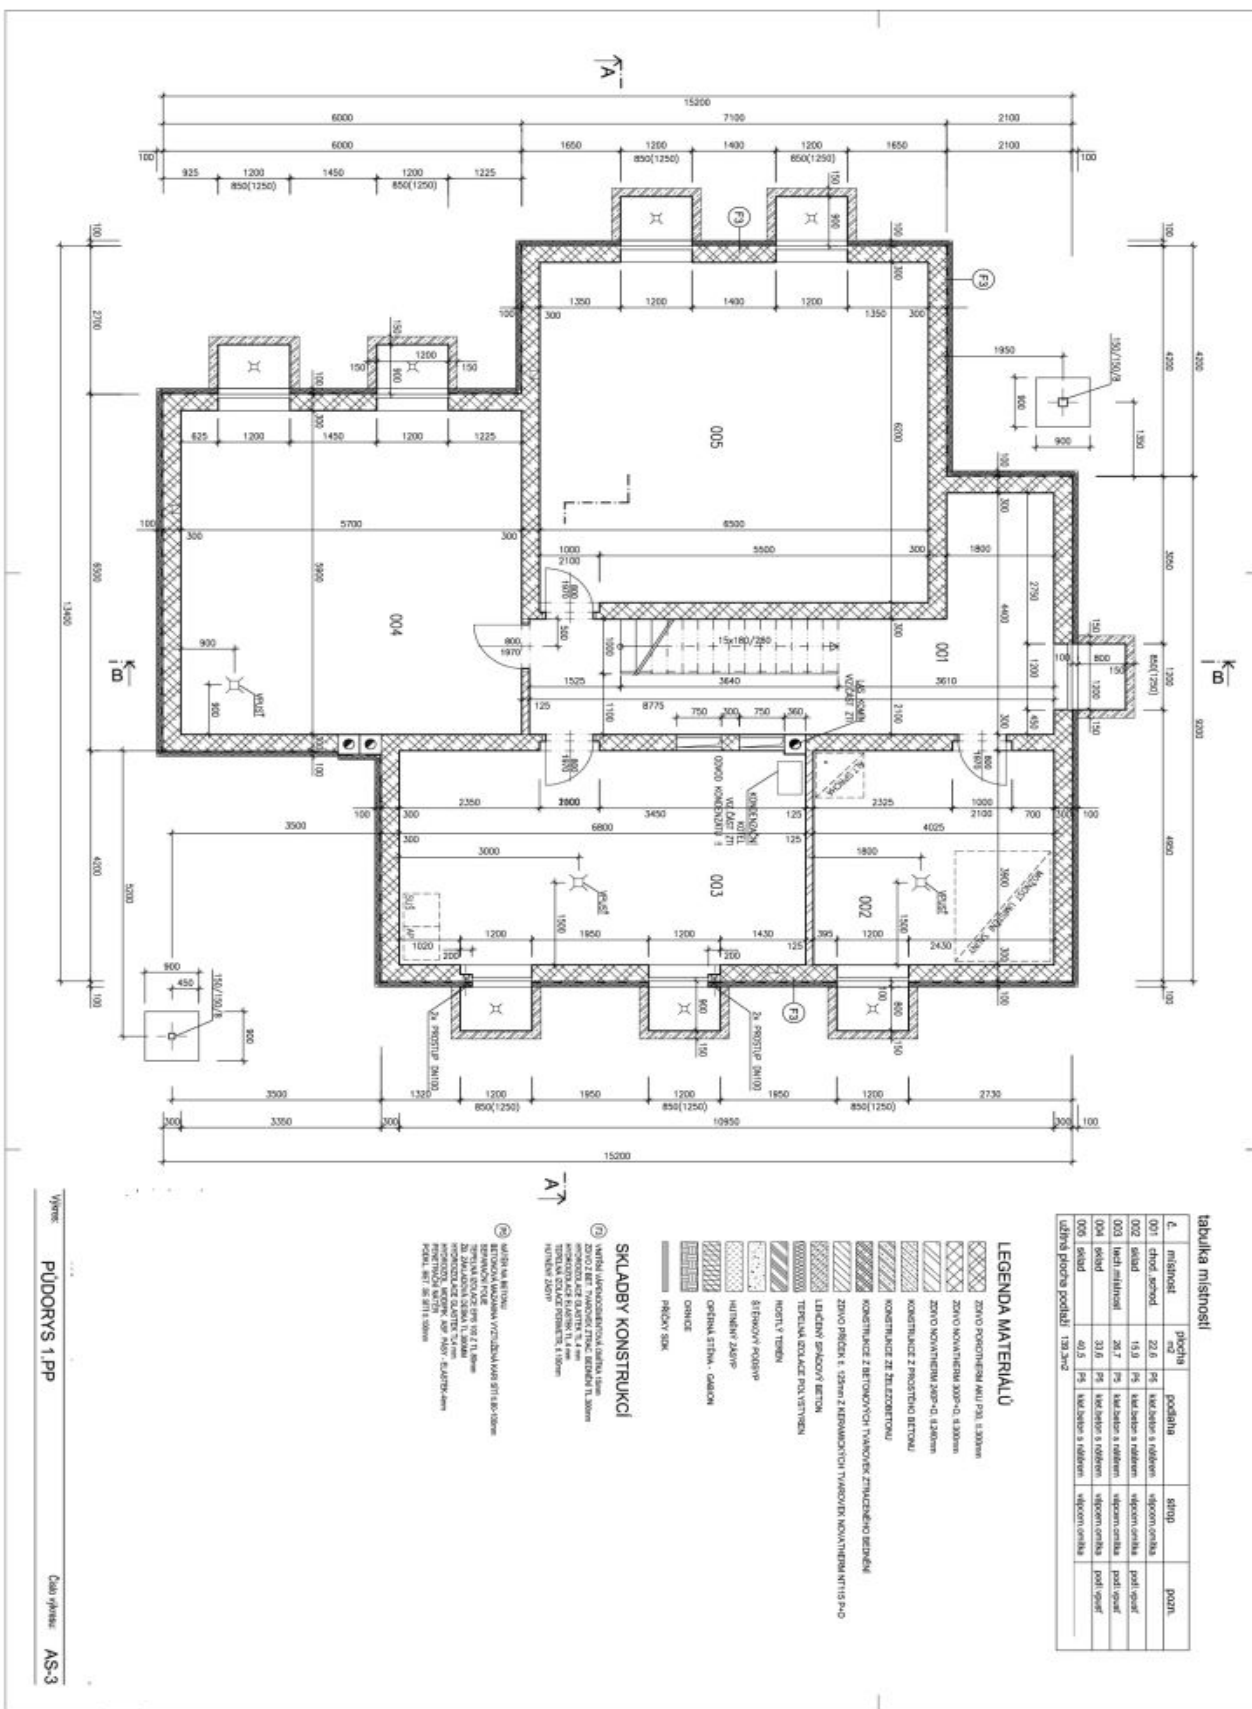

Wyměr: **PŮDORYS 1.PP** Číslo výstupu: **AS-3**

tabulka míšnosti



- LEGENDA MATERIÁLŮ**
- SKLADBY KONSTRUKCÍ**






## Rodinný dům 6+kk

460 m<sup>2</sup>, Praha 5, Jinonice, Laténská

Pronajato

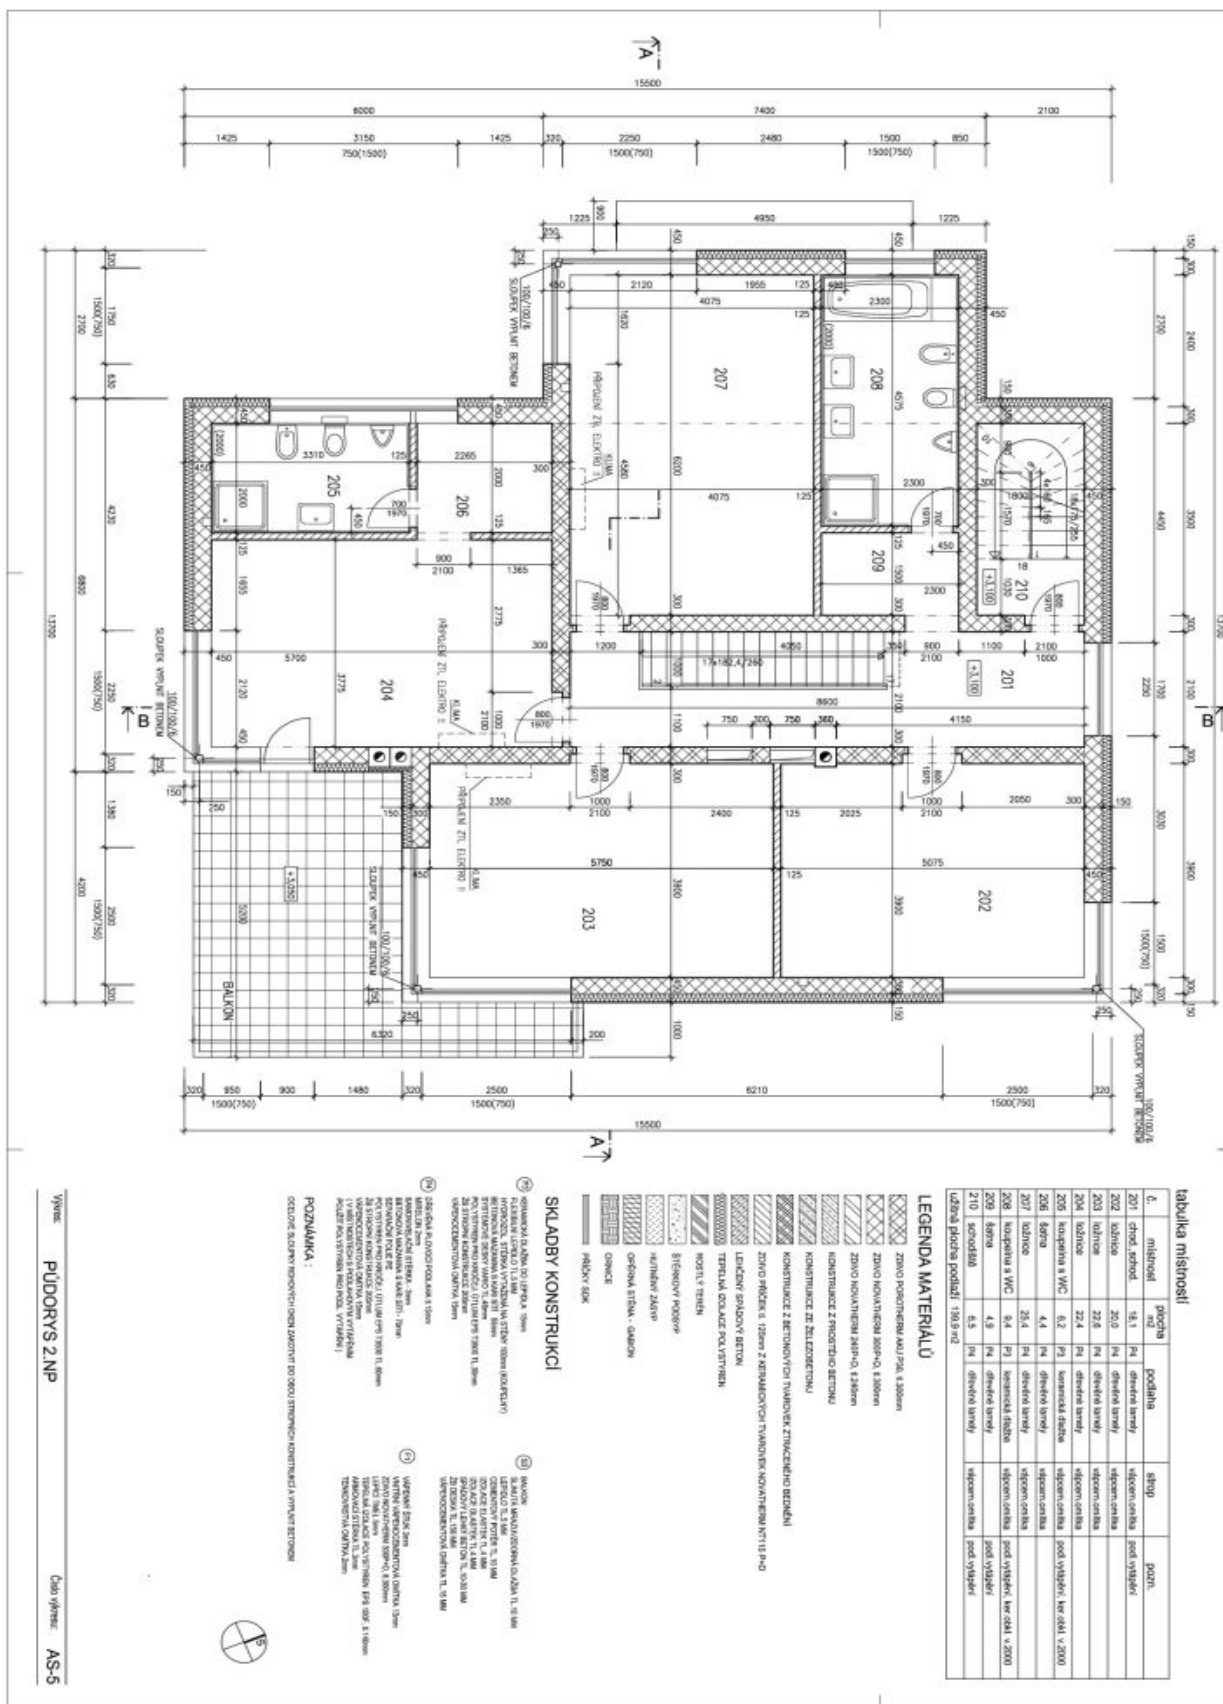




# Rodinný dům 6+kk

460 m², Praha 5, Jinonice, Laténská

Pronajato

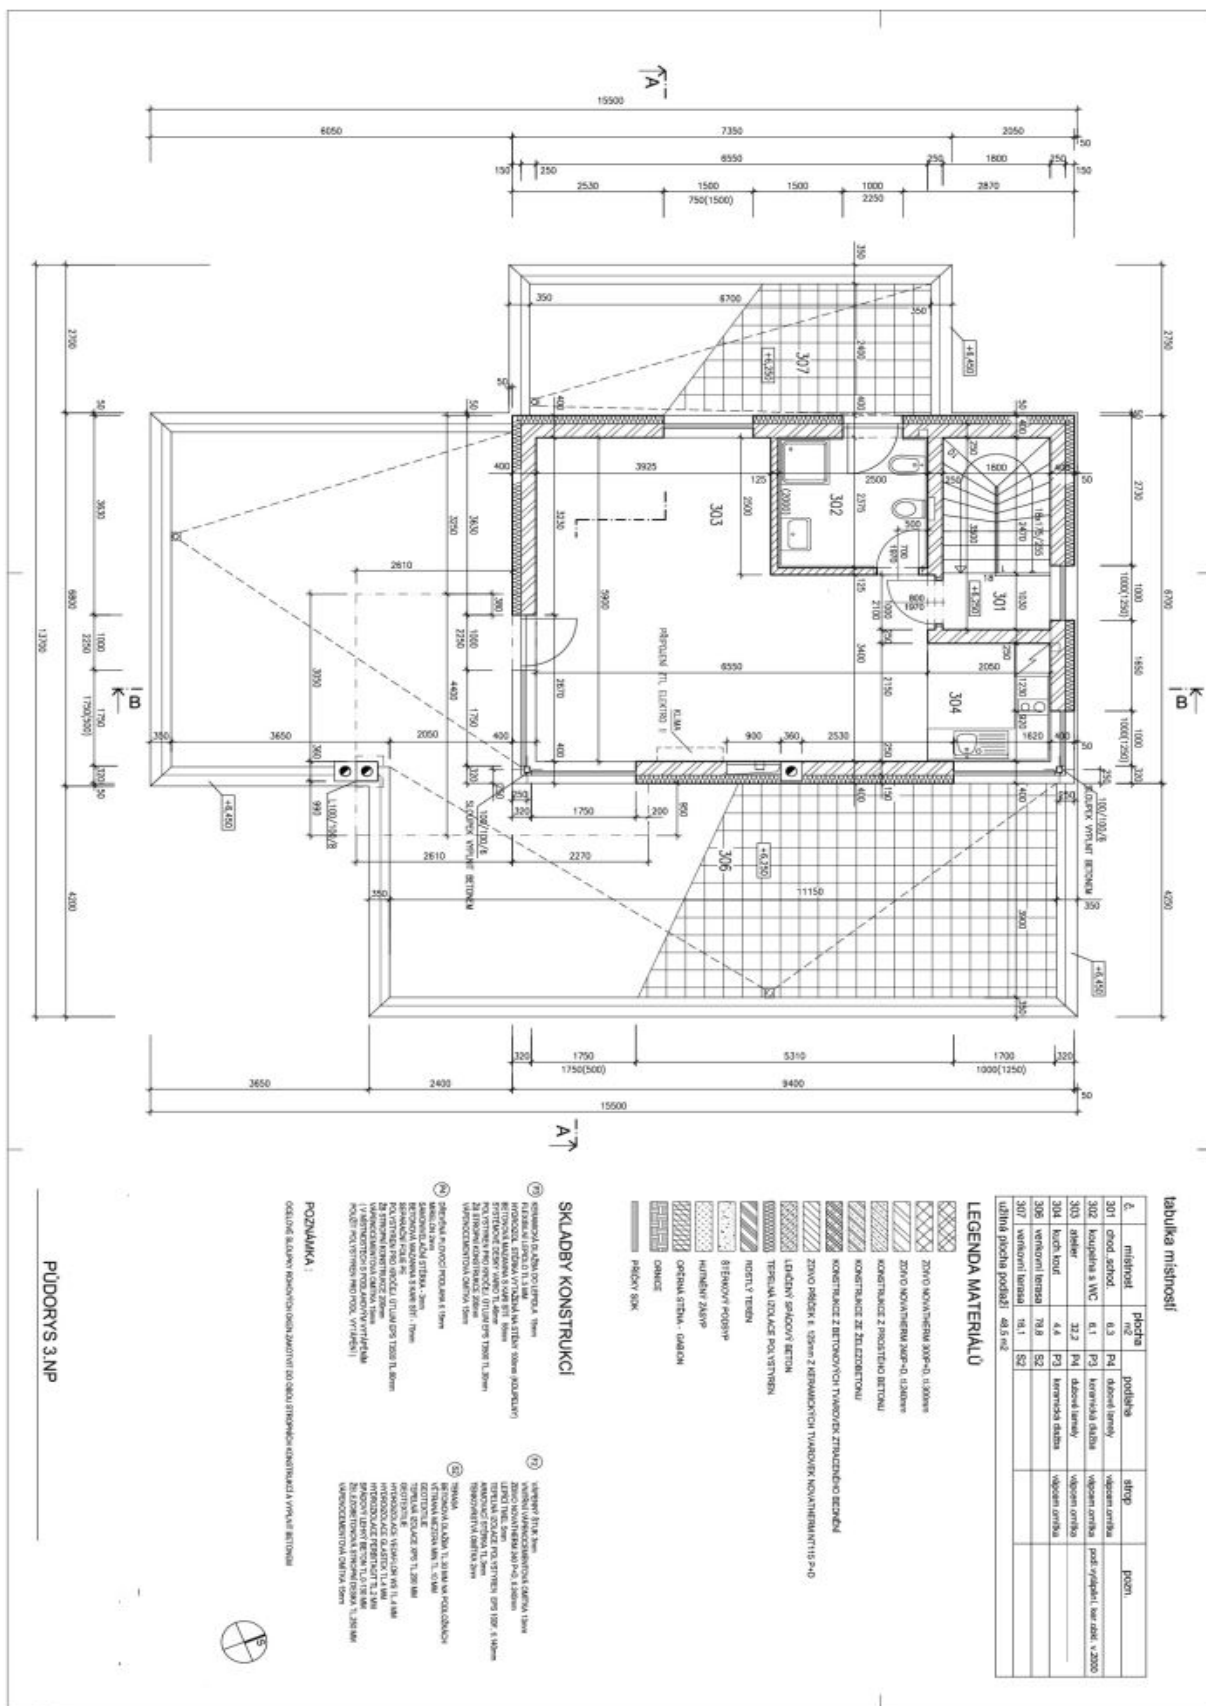

tabulka místností


**LEGENDA MATERIÁLŮ**



PŮDORYS 3.NP



# Rodinný dům 6+kk

460 m<sup>2</sup>, Praha 5, Jinonice, Laténská

Pronajato

